




HARGASSNER
France NORD

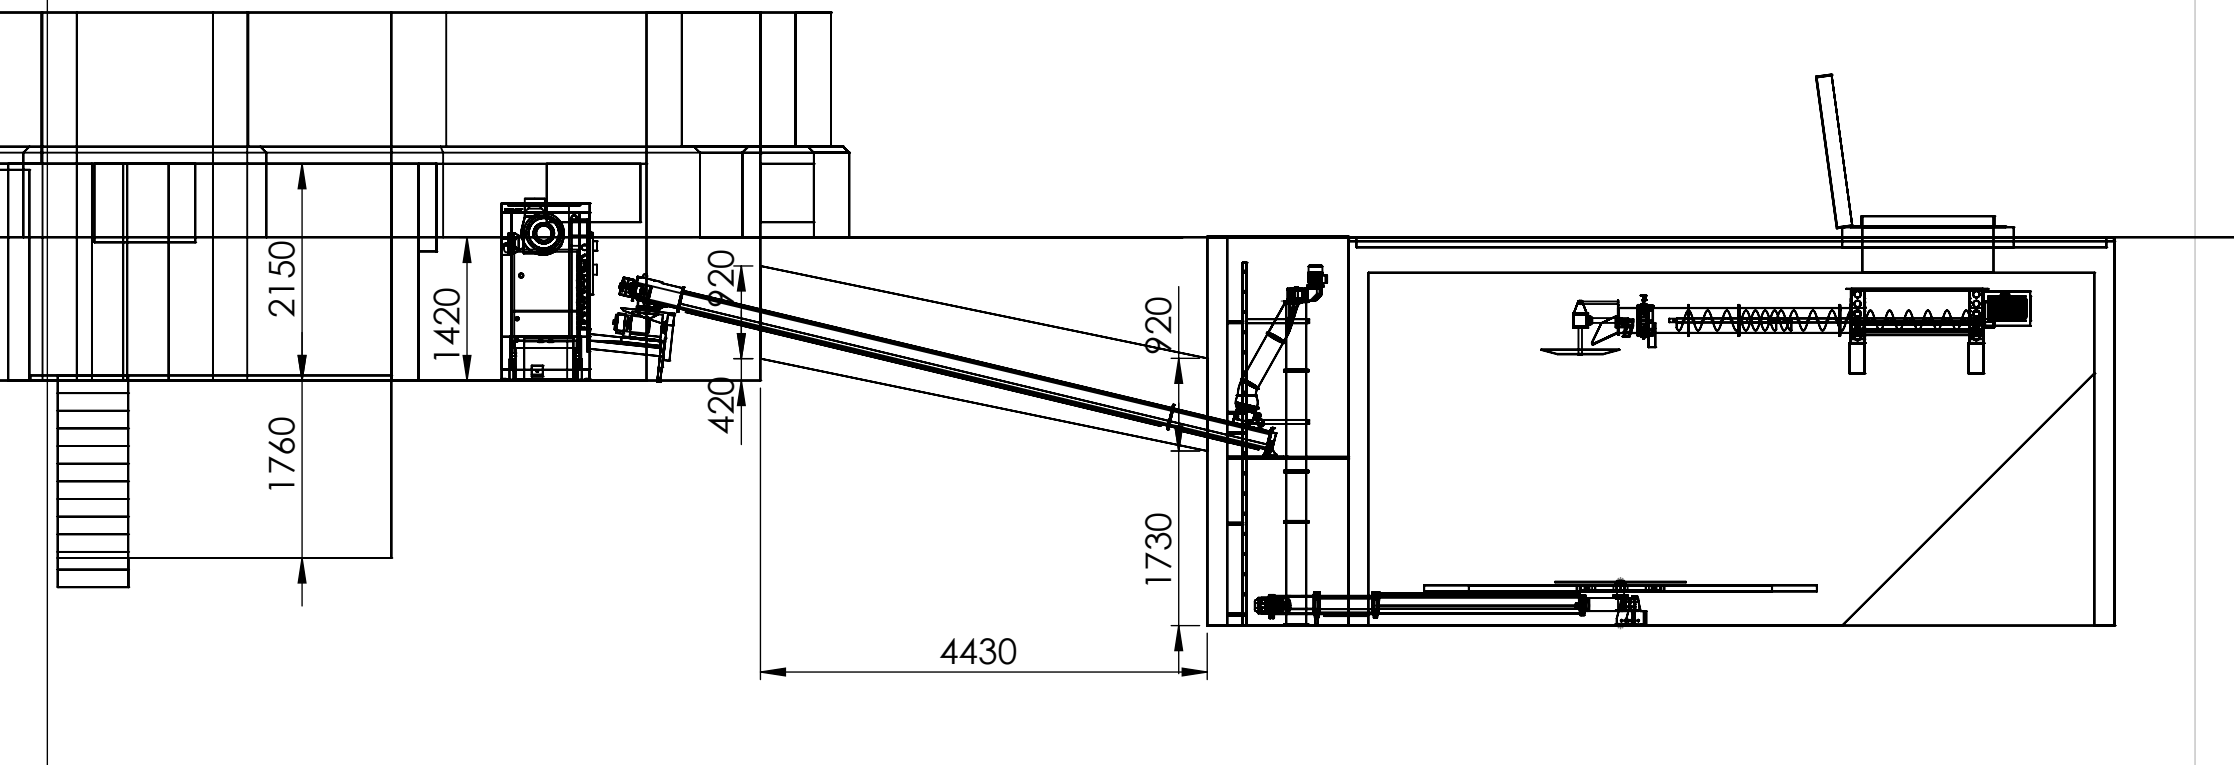

Tél. 0 323 563 207
Fax 0 967 843 207
nord@hargassner-france.com

20/4, rue Mazarin
02800 LA FERRE
www.hargassner.fr

Proposition d'implantation de la chaufferie et du silo


Vue de côté - côte caniveau

Client: CC DE L'EST DE LA SOMME

Installateur: KP HABITAT

Echelle: 1/75

C. MATHA
le: 13/07/2023

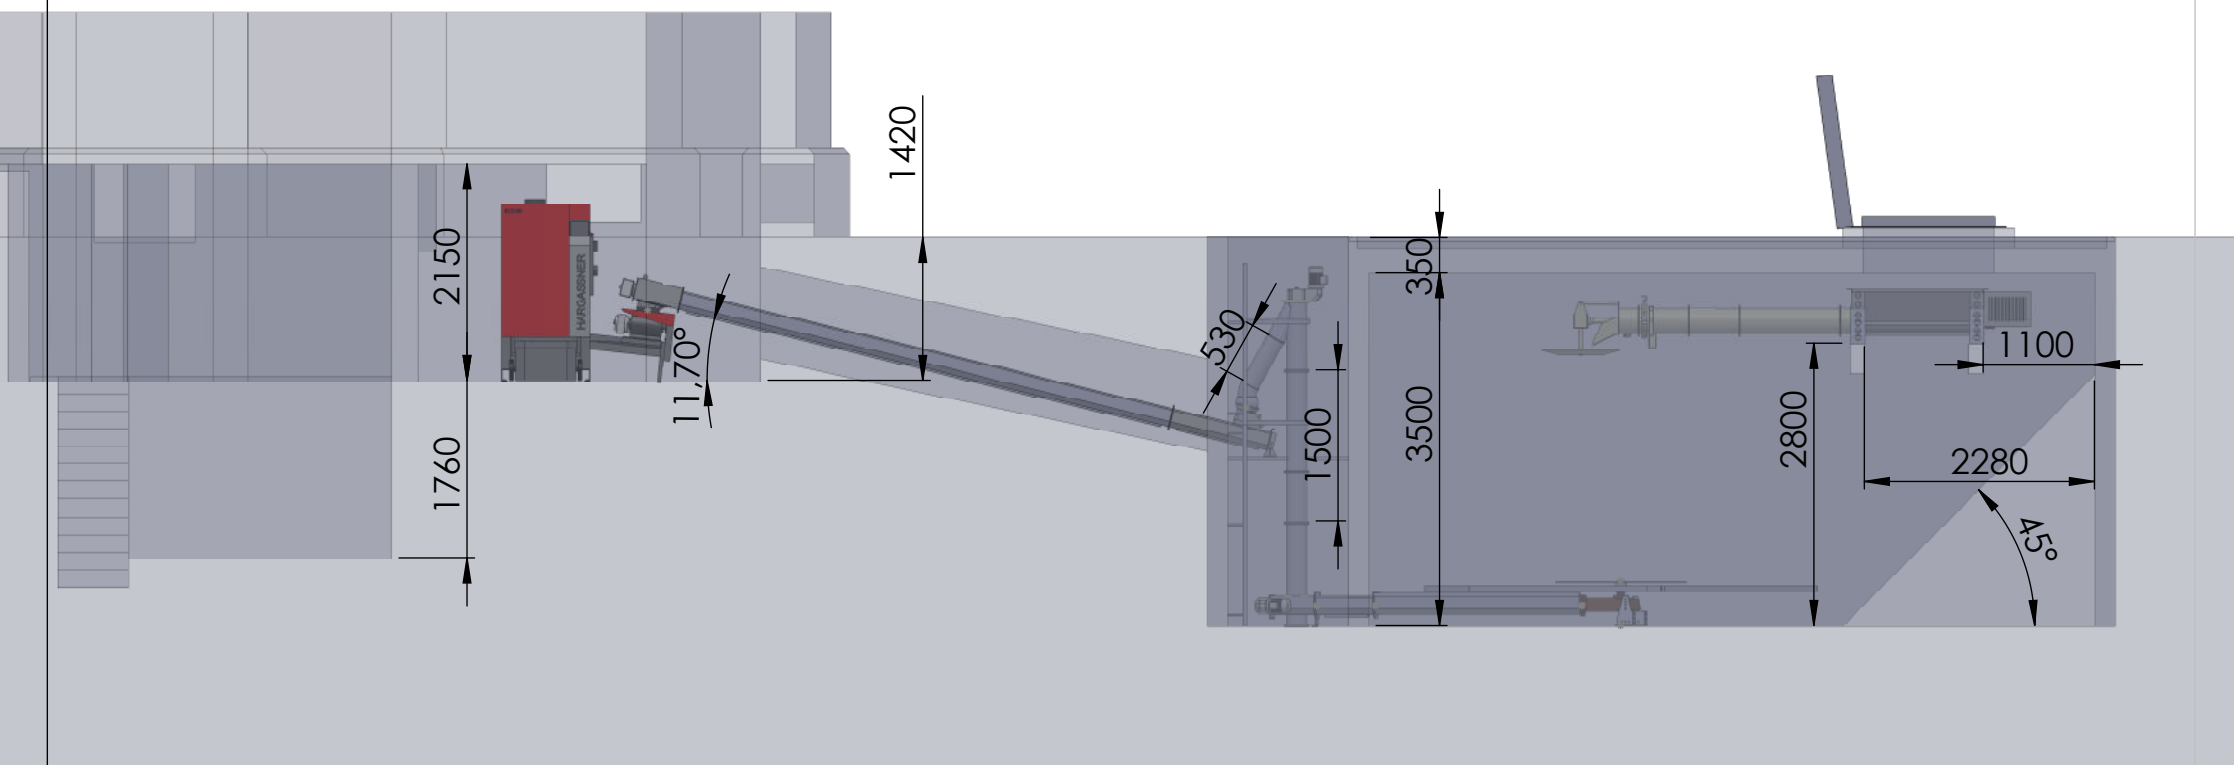

HARGASSNER
France NORD



Tél. 0 323 563 207
Fax 0 967 843 207
nord@hargassner-france.com

20/4, rue Mazarin
02800 LA FERRE
www.hargassner.fr

Proposition d'implantation de la chaufferie et du silo


Vue de côté

Client: CC DE L'EST DE LA SOMME

Installateur: KP HABITAT

Echelle: 1/75

C. MATHA
le: 13/07/2023

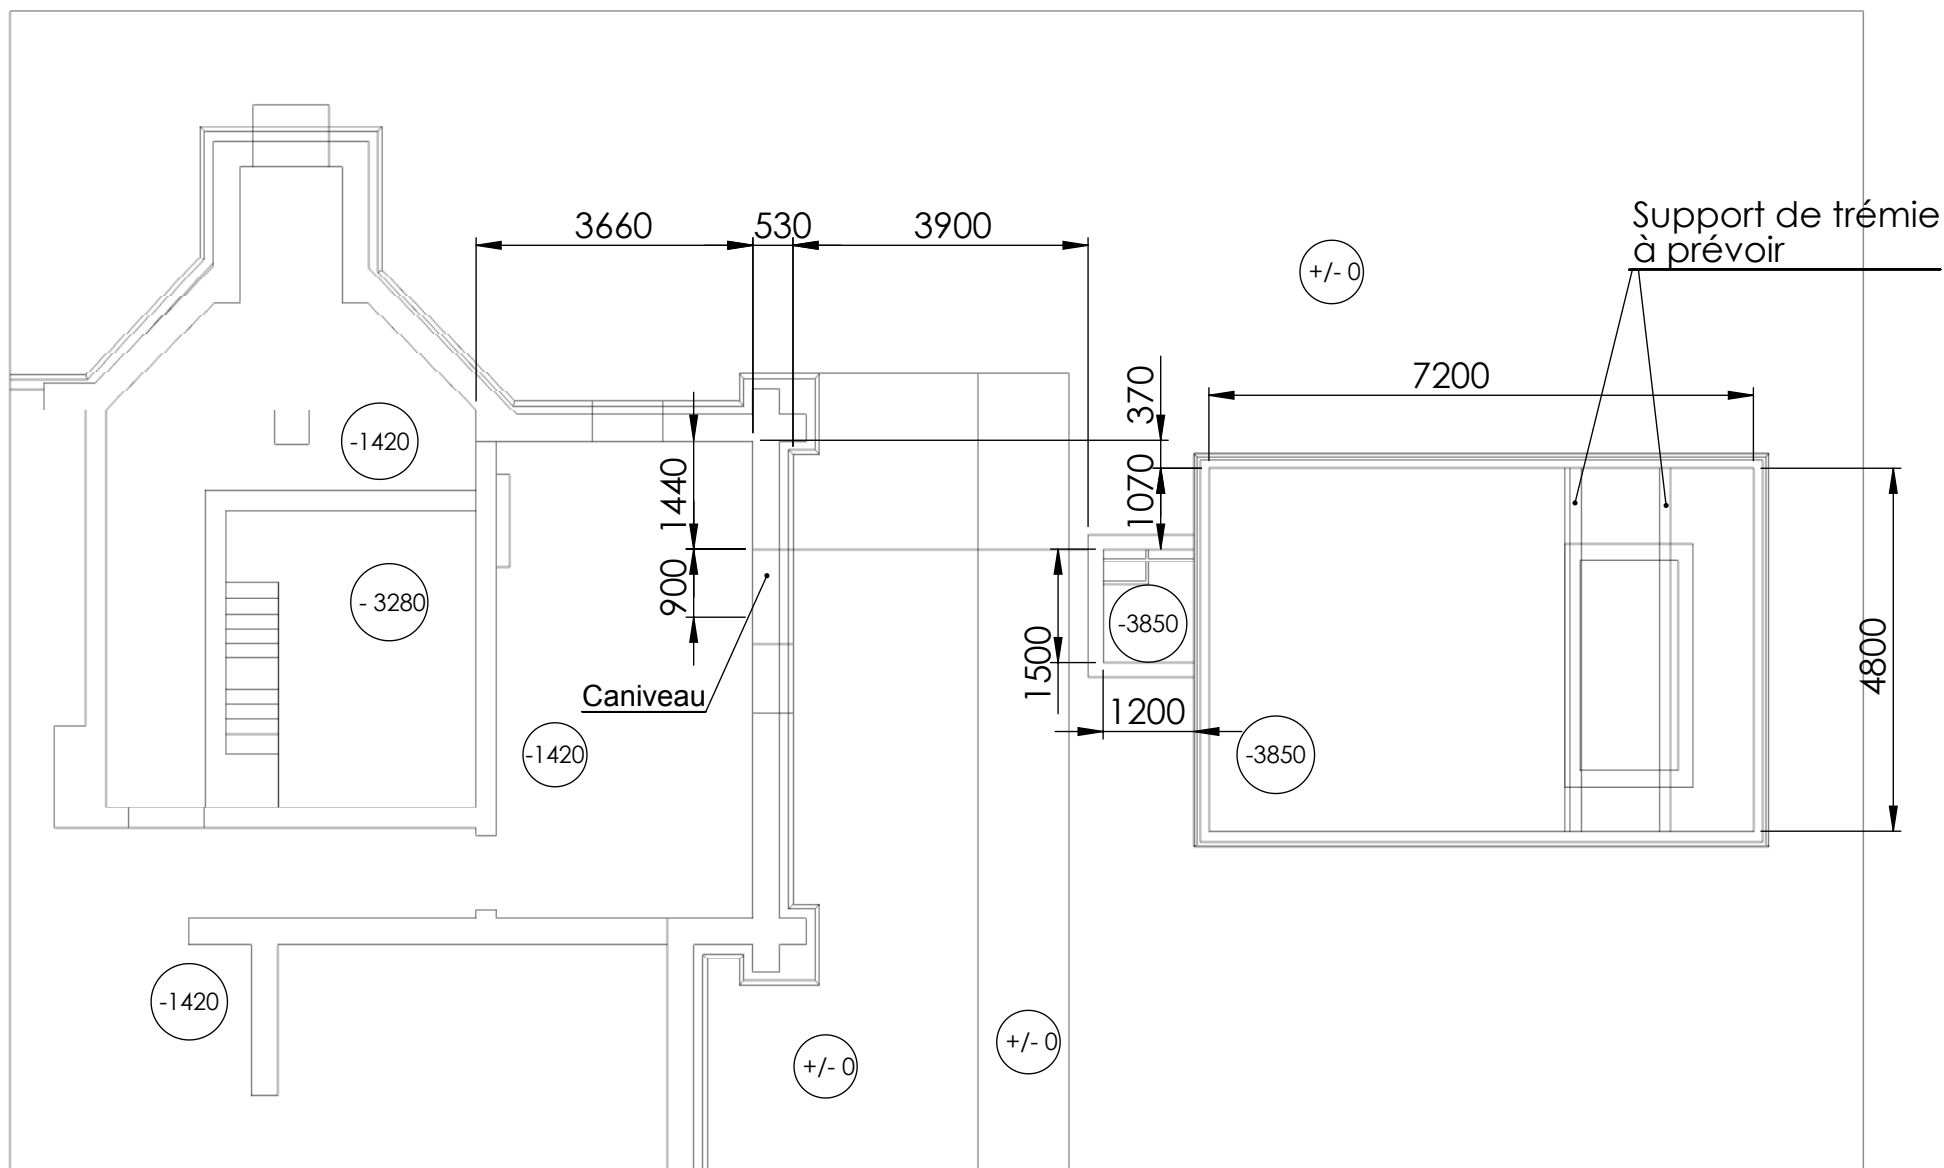

HARGASSNER
France NORD



Tél. 0 323 563 207
Fax 0 967 843 207
nord@hargassner-france.com

20/4, rue Mazarin
02800 LA FERRE
www.hargassner.fr

Proposition d'implantation de la chaufferie et du silo


Vue de dessus - côte silo

Client: CC DE L'EST DE LA SOMME

Installateur: KP HABITAT

Echelle: **1/100**

C. MATHA
le: 13/07/2023

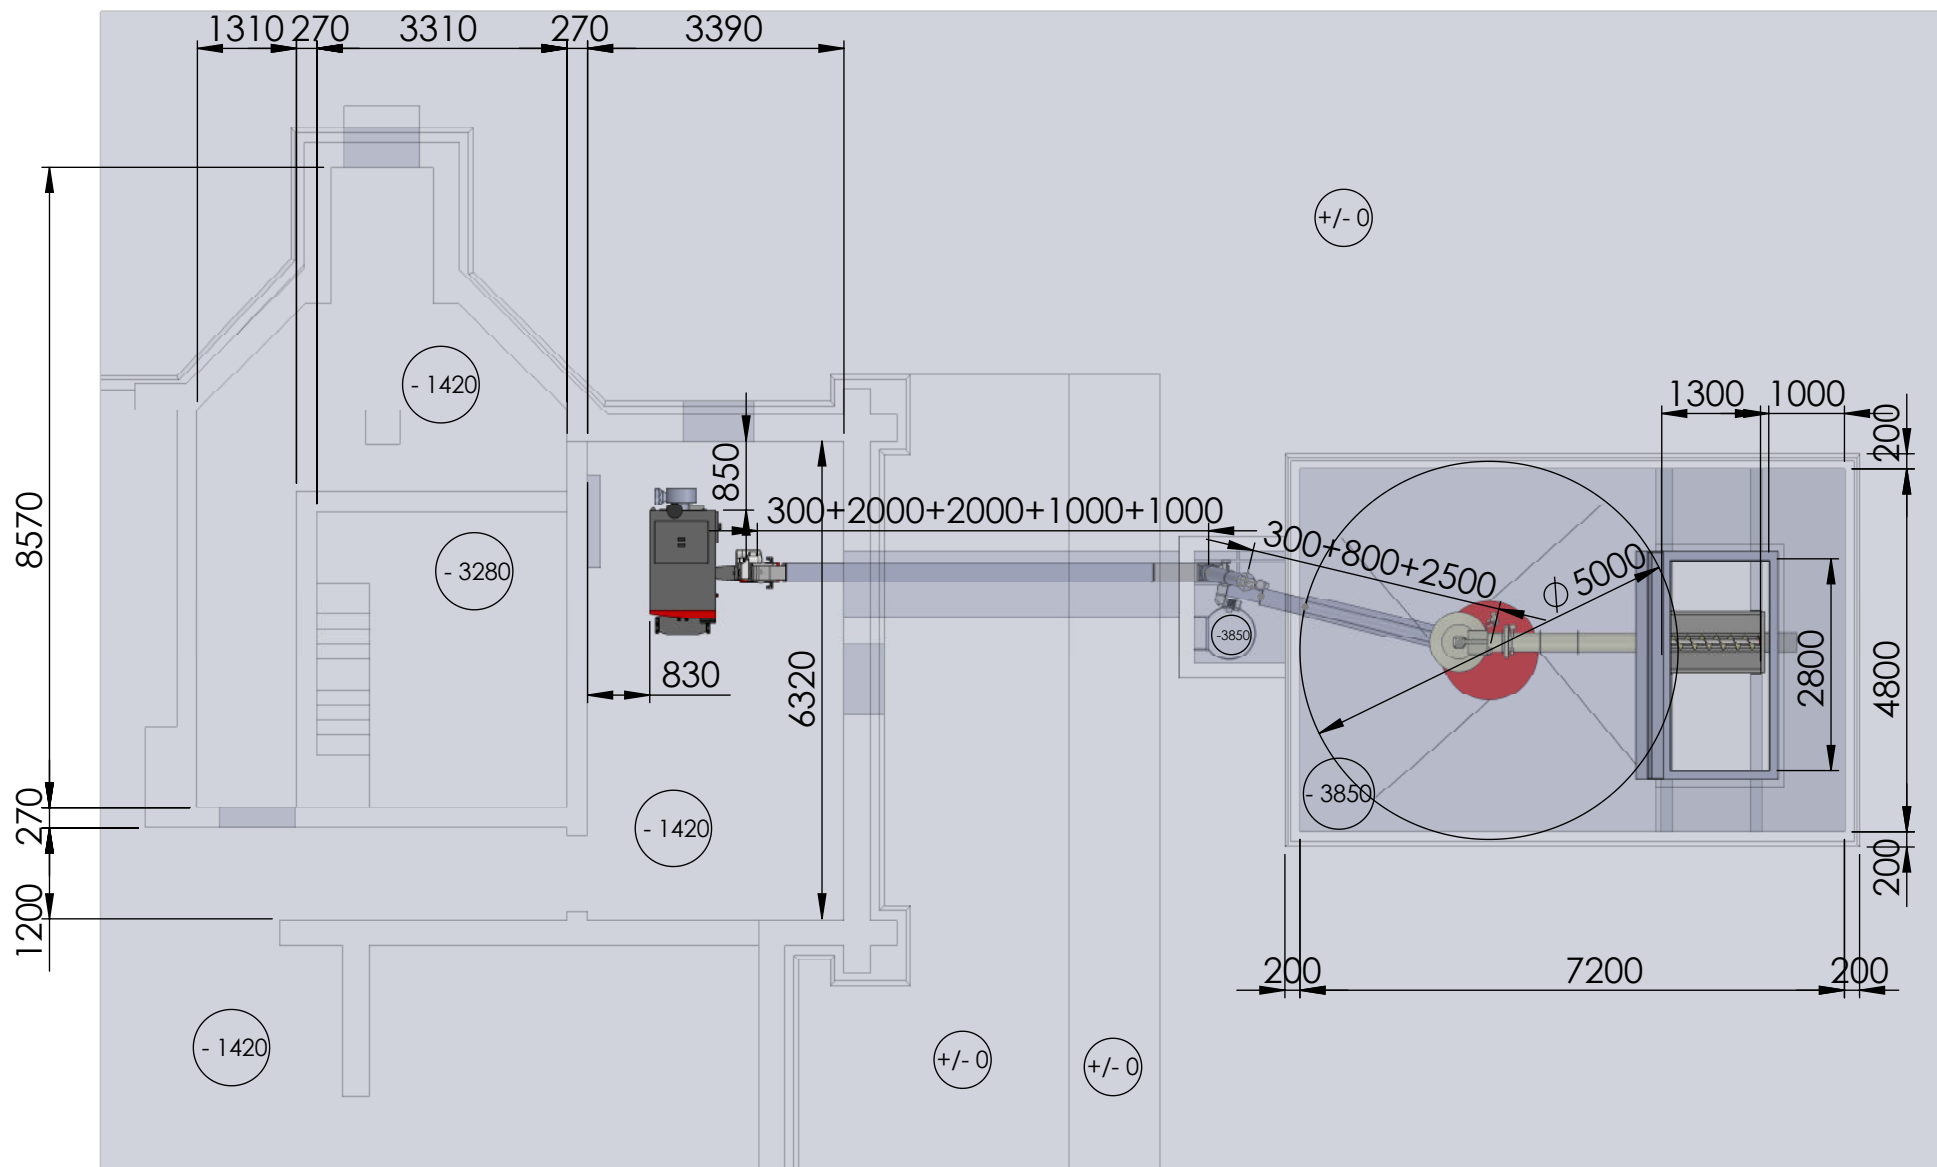

HARGASSNER
France NORD



Tél. 0 323 563 207
Fax 0 967 843 207
nord@hargassner-france.com

20/4, rue Mazarin
02800 LA FERRE
www.hargassner.fr

Proposition d'implantation de la chaufferie et du silo


Vue de dessus

Client: CC DE L'EST DE LA SOMME

Installateur: KP HABITAT

Echelle: 1/100

C. MATHA
le: 13/07/2023

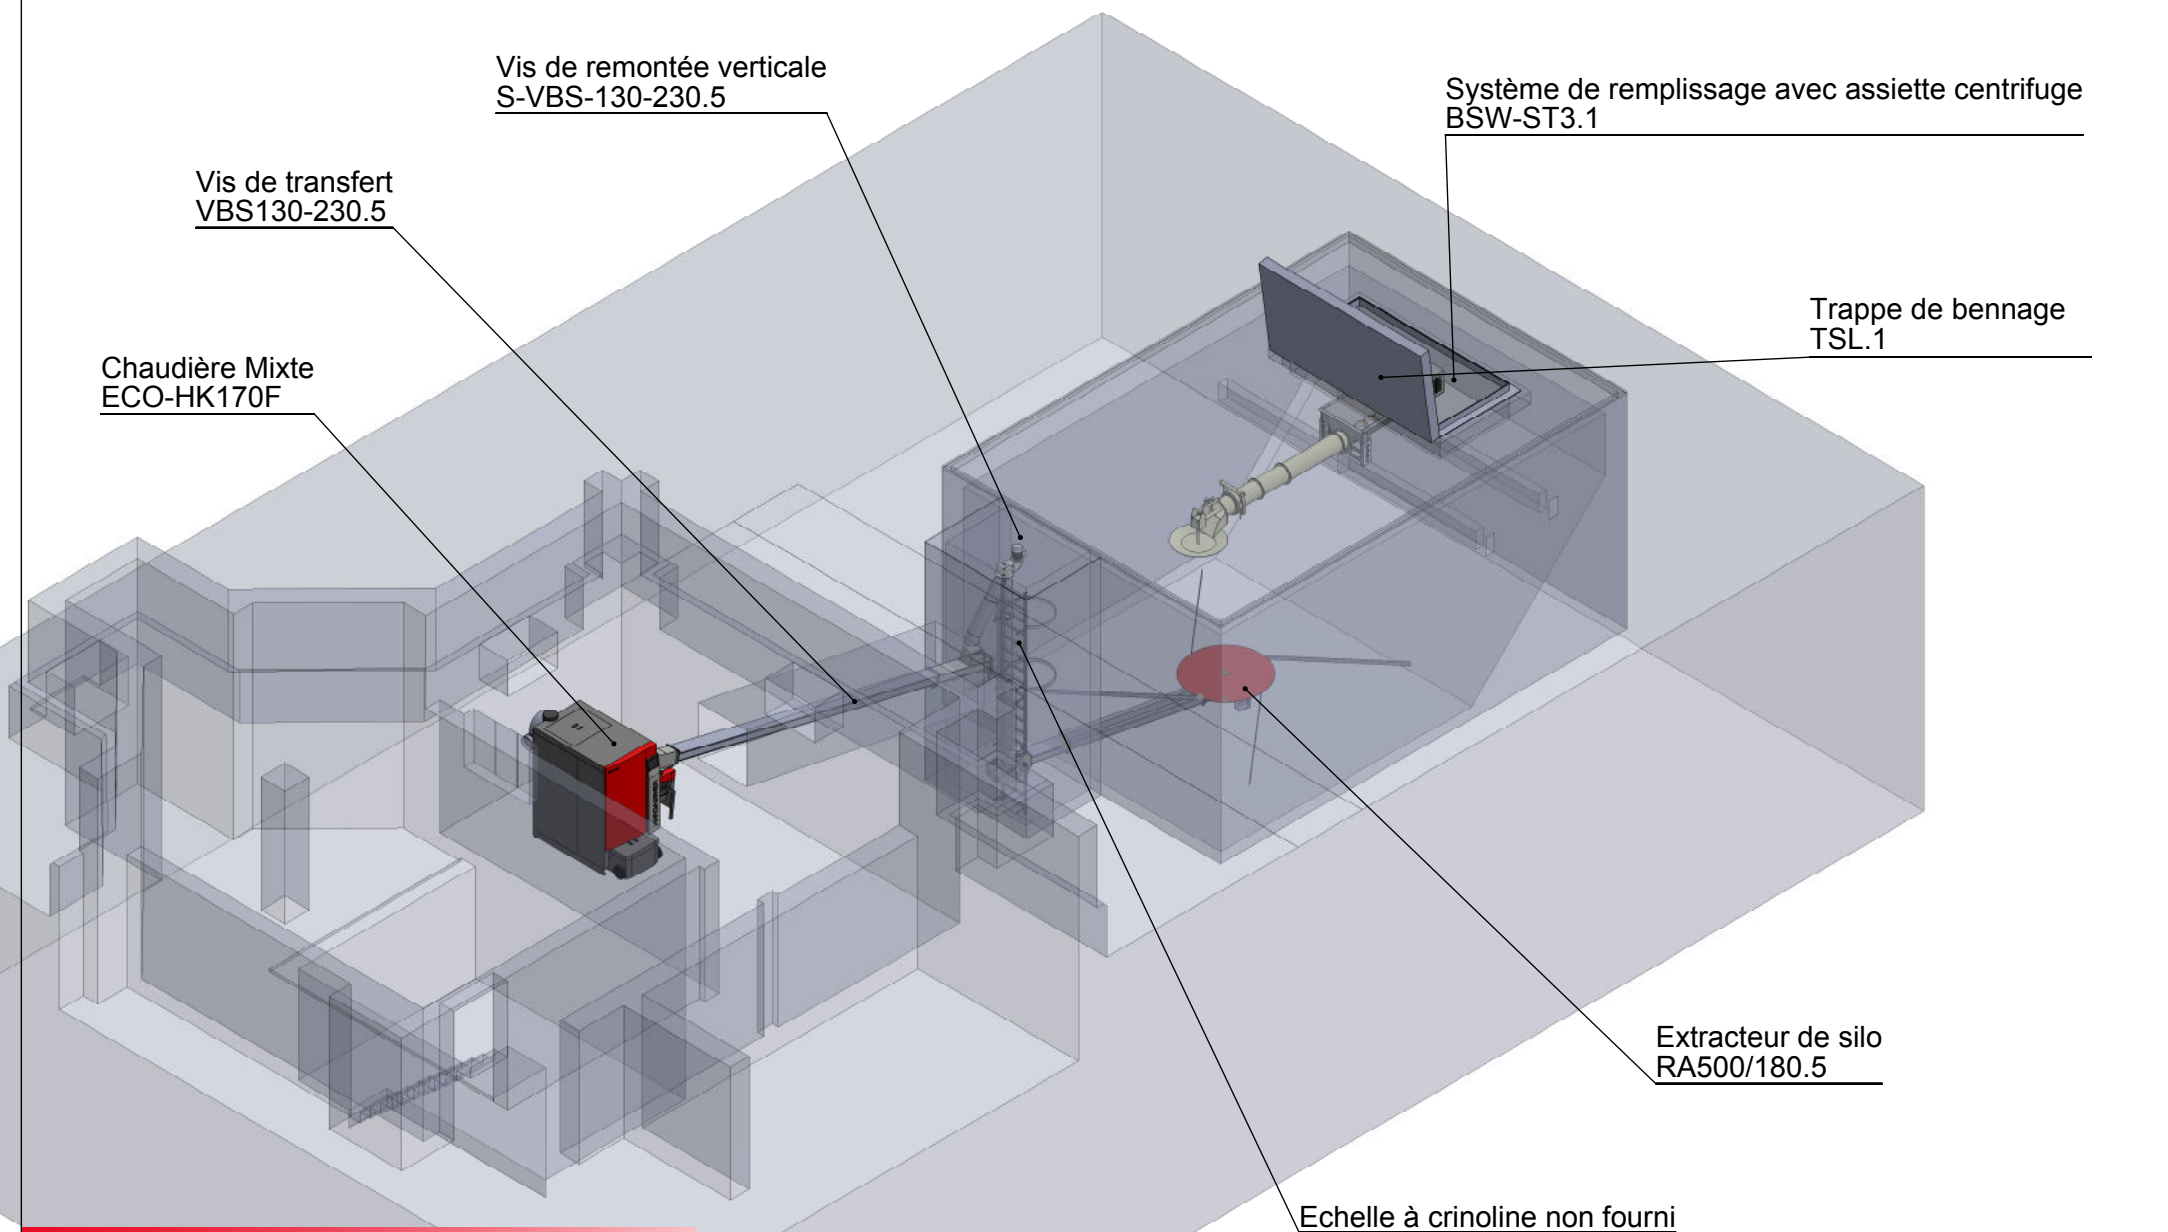

HARGASSNER
France NORD



Tél. 0 323 563 207
Fax 0 967 843 207
nord@hargassner-france.com

20/4, rue Mazarin
02800 LA FERRE
www.hargassner.fr

Proposition d'implantation de la chaufferie et du silo Vue en perspective

Client: CC DE L'EST DE LA SOMME

Installateur: KP HABITAT

Echelle: 1/100

C. MATHA
le: 13/07/2023