

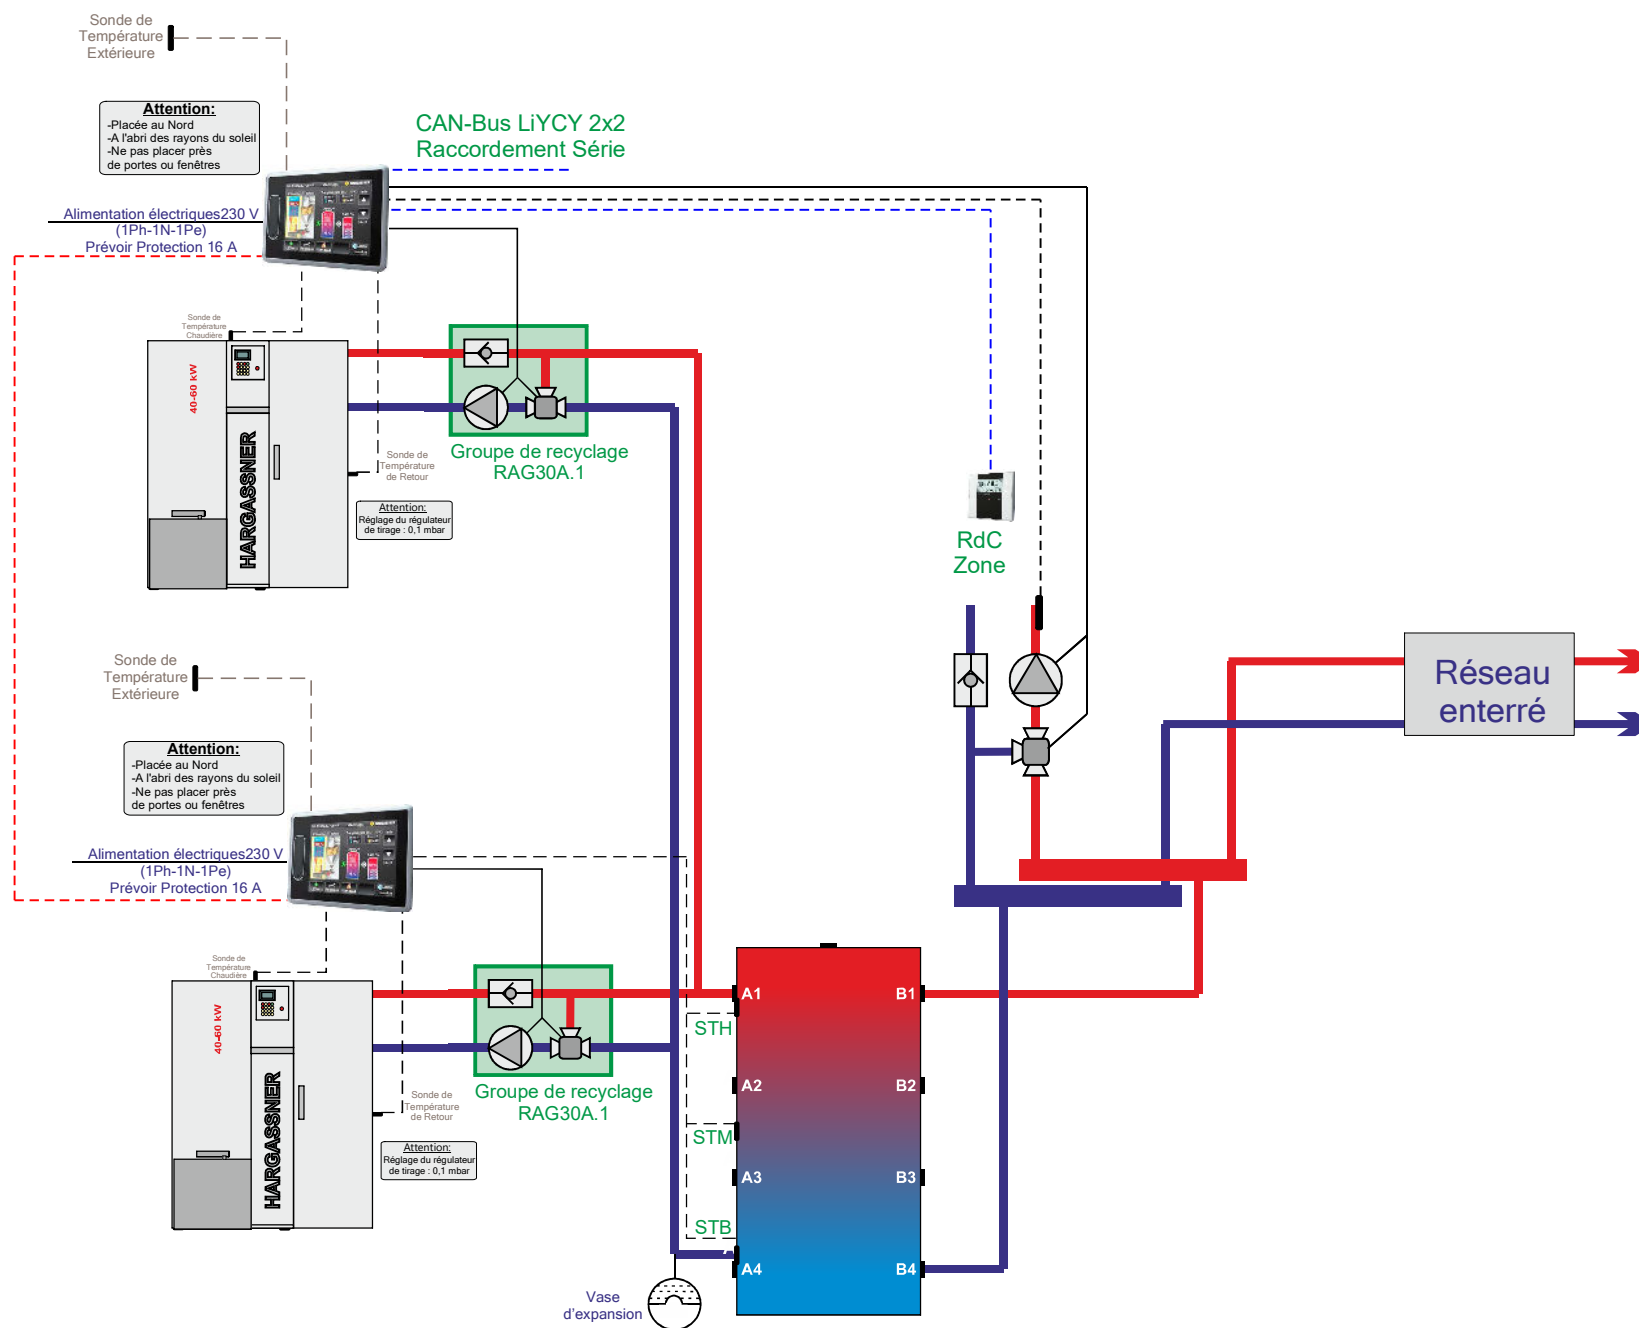




SCHÉMA HYDRAULIQUE

Dessiné par : M.COULON

FOURNI

- de série
- en option
- non fourni


CABLES


— alimentation 230 V
- - de sondes
- - de communication Lyciy 2x2 blindé

Attention :

Purgeurs, Manomètres,
Vase d'expansion, Vannes,
Soupapes, thermostats ...
*ne sont pas représentés pour des
raisons de clarté du schéma*

Sous-station Ecole Gaston chaissac

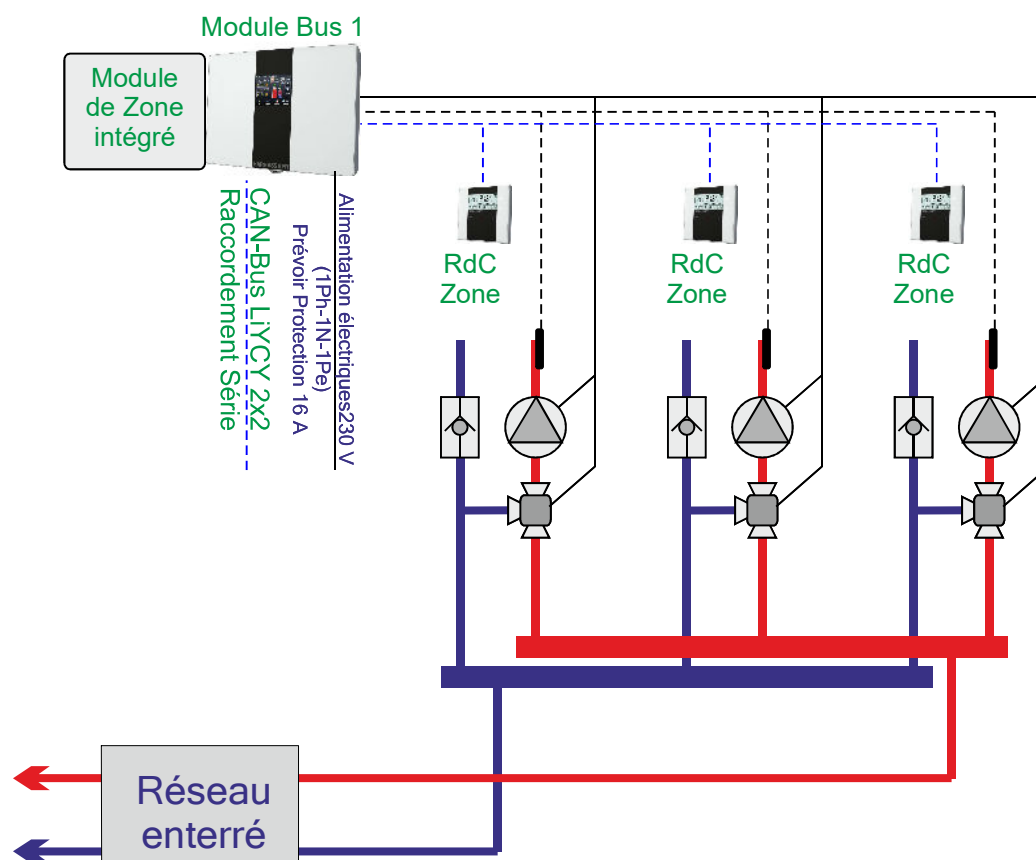

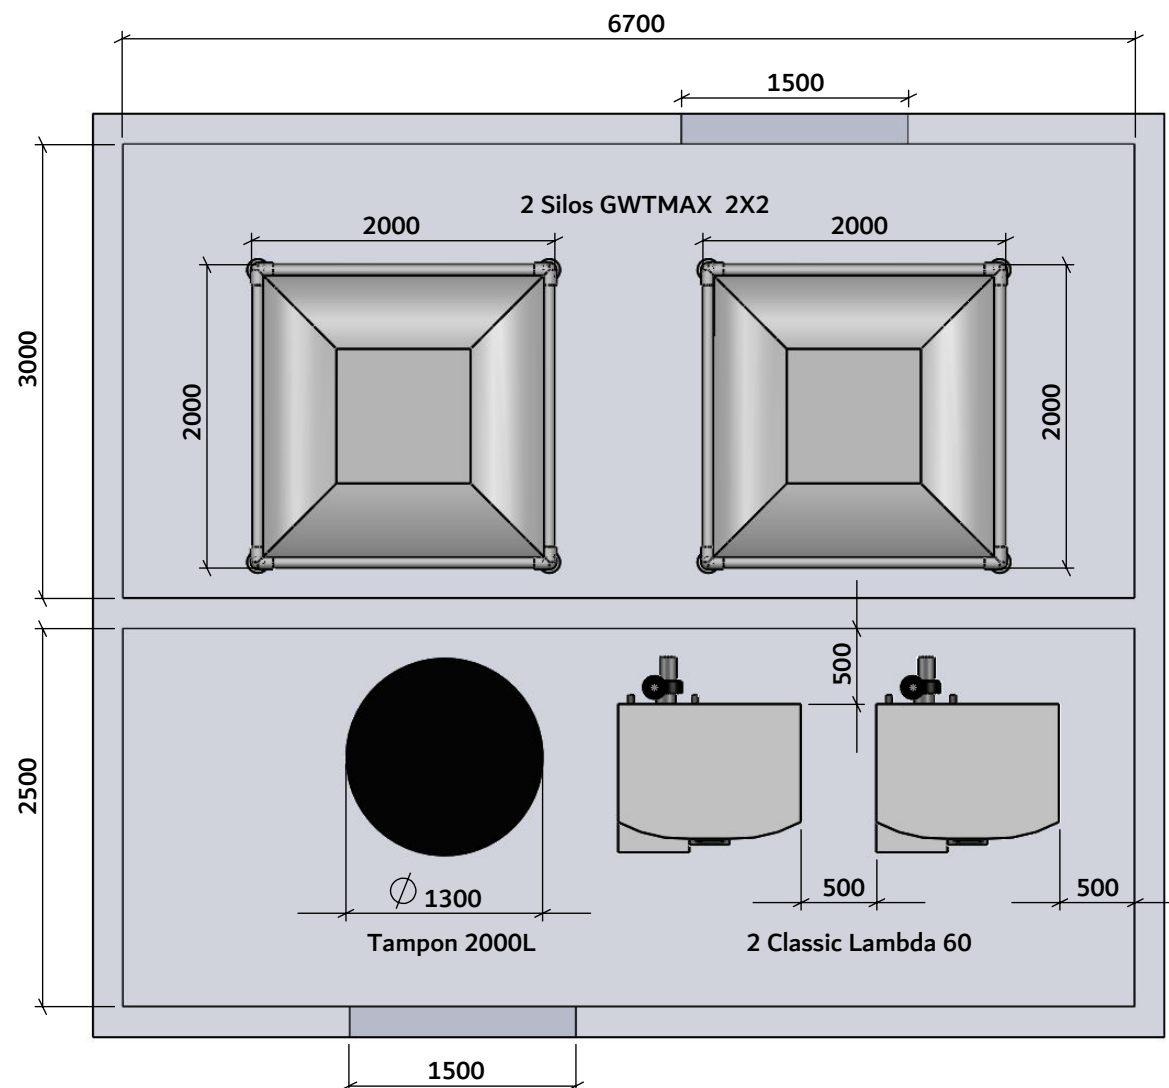

HARGASSNER
France NORD-OUEST

Les Marguerites

79130 NEUVY-BOUIN

Tél: 0 549 635 513 Fax: 0 549 958 664


nord.ouest@hargassner-france.com

Proposition d'implantation de la chaufferie et du silo

Client: Bazouges Cré sur Loire (72)

Echelle: 1/50

J. FOUCAULT
 le: 15/03/2023

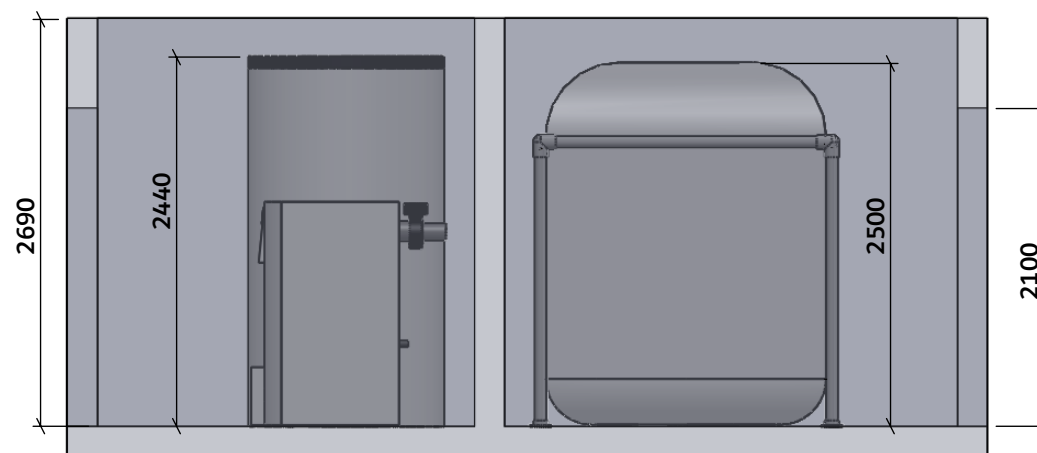

HARGASSNER
France NORD-OUEST

Les Marguerites

79130 NEUVY-BOUIN

Tél: 0 549 635 513 Fax: 0 549 958 664
 nord.ouest@hargassner-france.com

Proposition d'implantation de la chaufferie et du silo

Client: Bazouges Cré sur Loire (72)

Echelle: 1/50

J. FOUCAULT
 le: 15/03/2023