


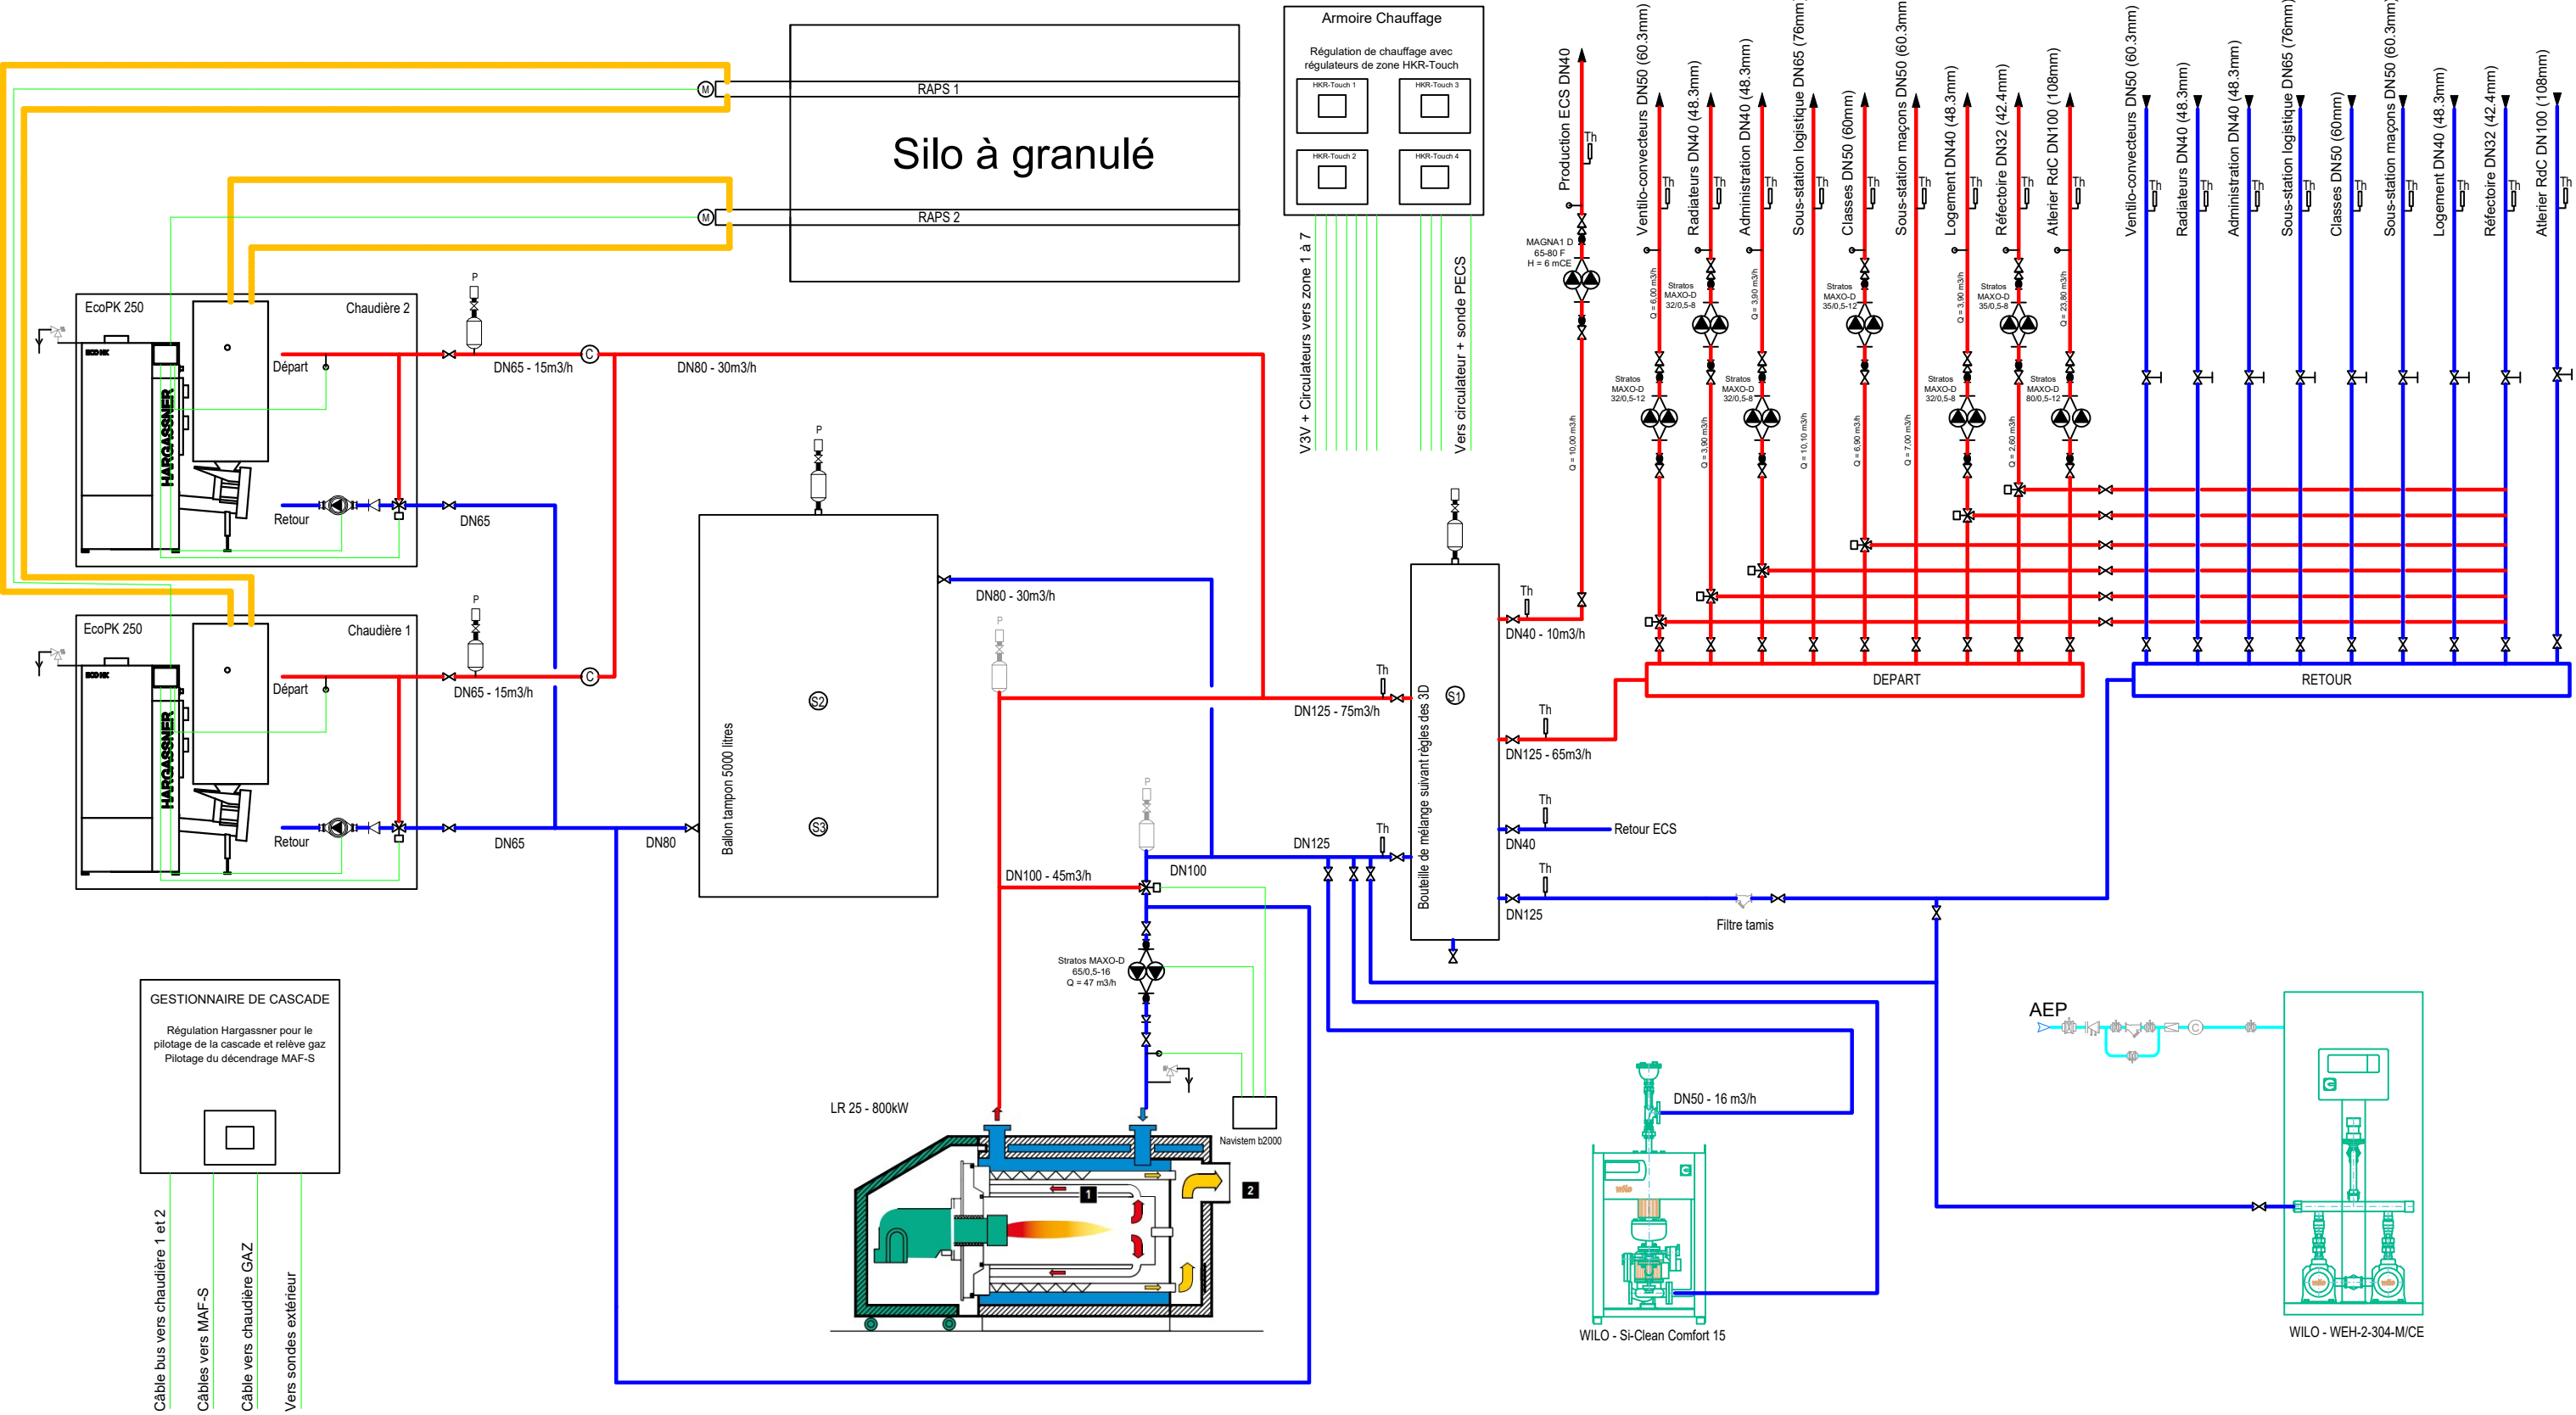

Maitre d'ouvrage :
Collectivité de Corse

Installateur :
Domocap
une avance technologique

Hameau de Poretto
20222 Brando
Tel : 04.95.33.96.87
Mail : info@domocap.fr

PLAN N°:
DATE : 15/07/2024
ECHELLE: Sans
PHASE: EXE | VERSION: V1