


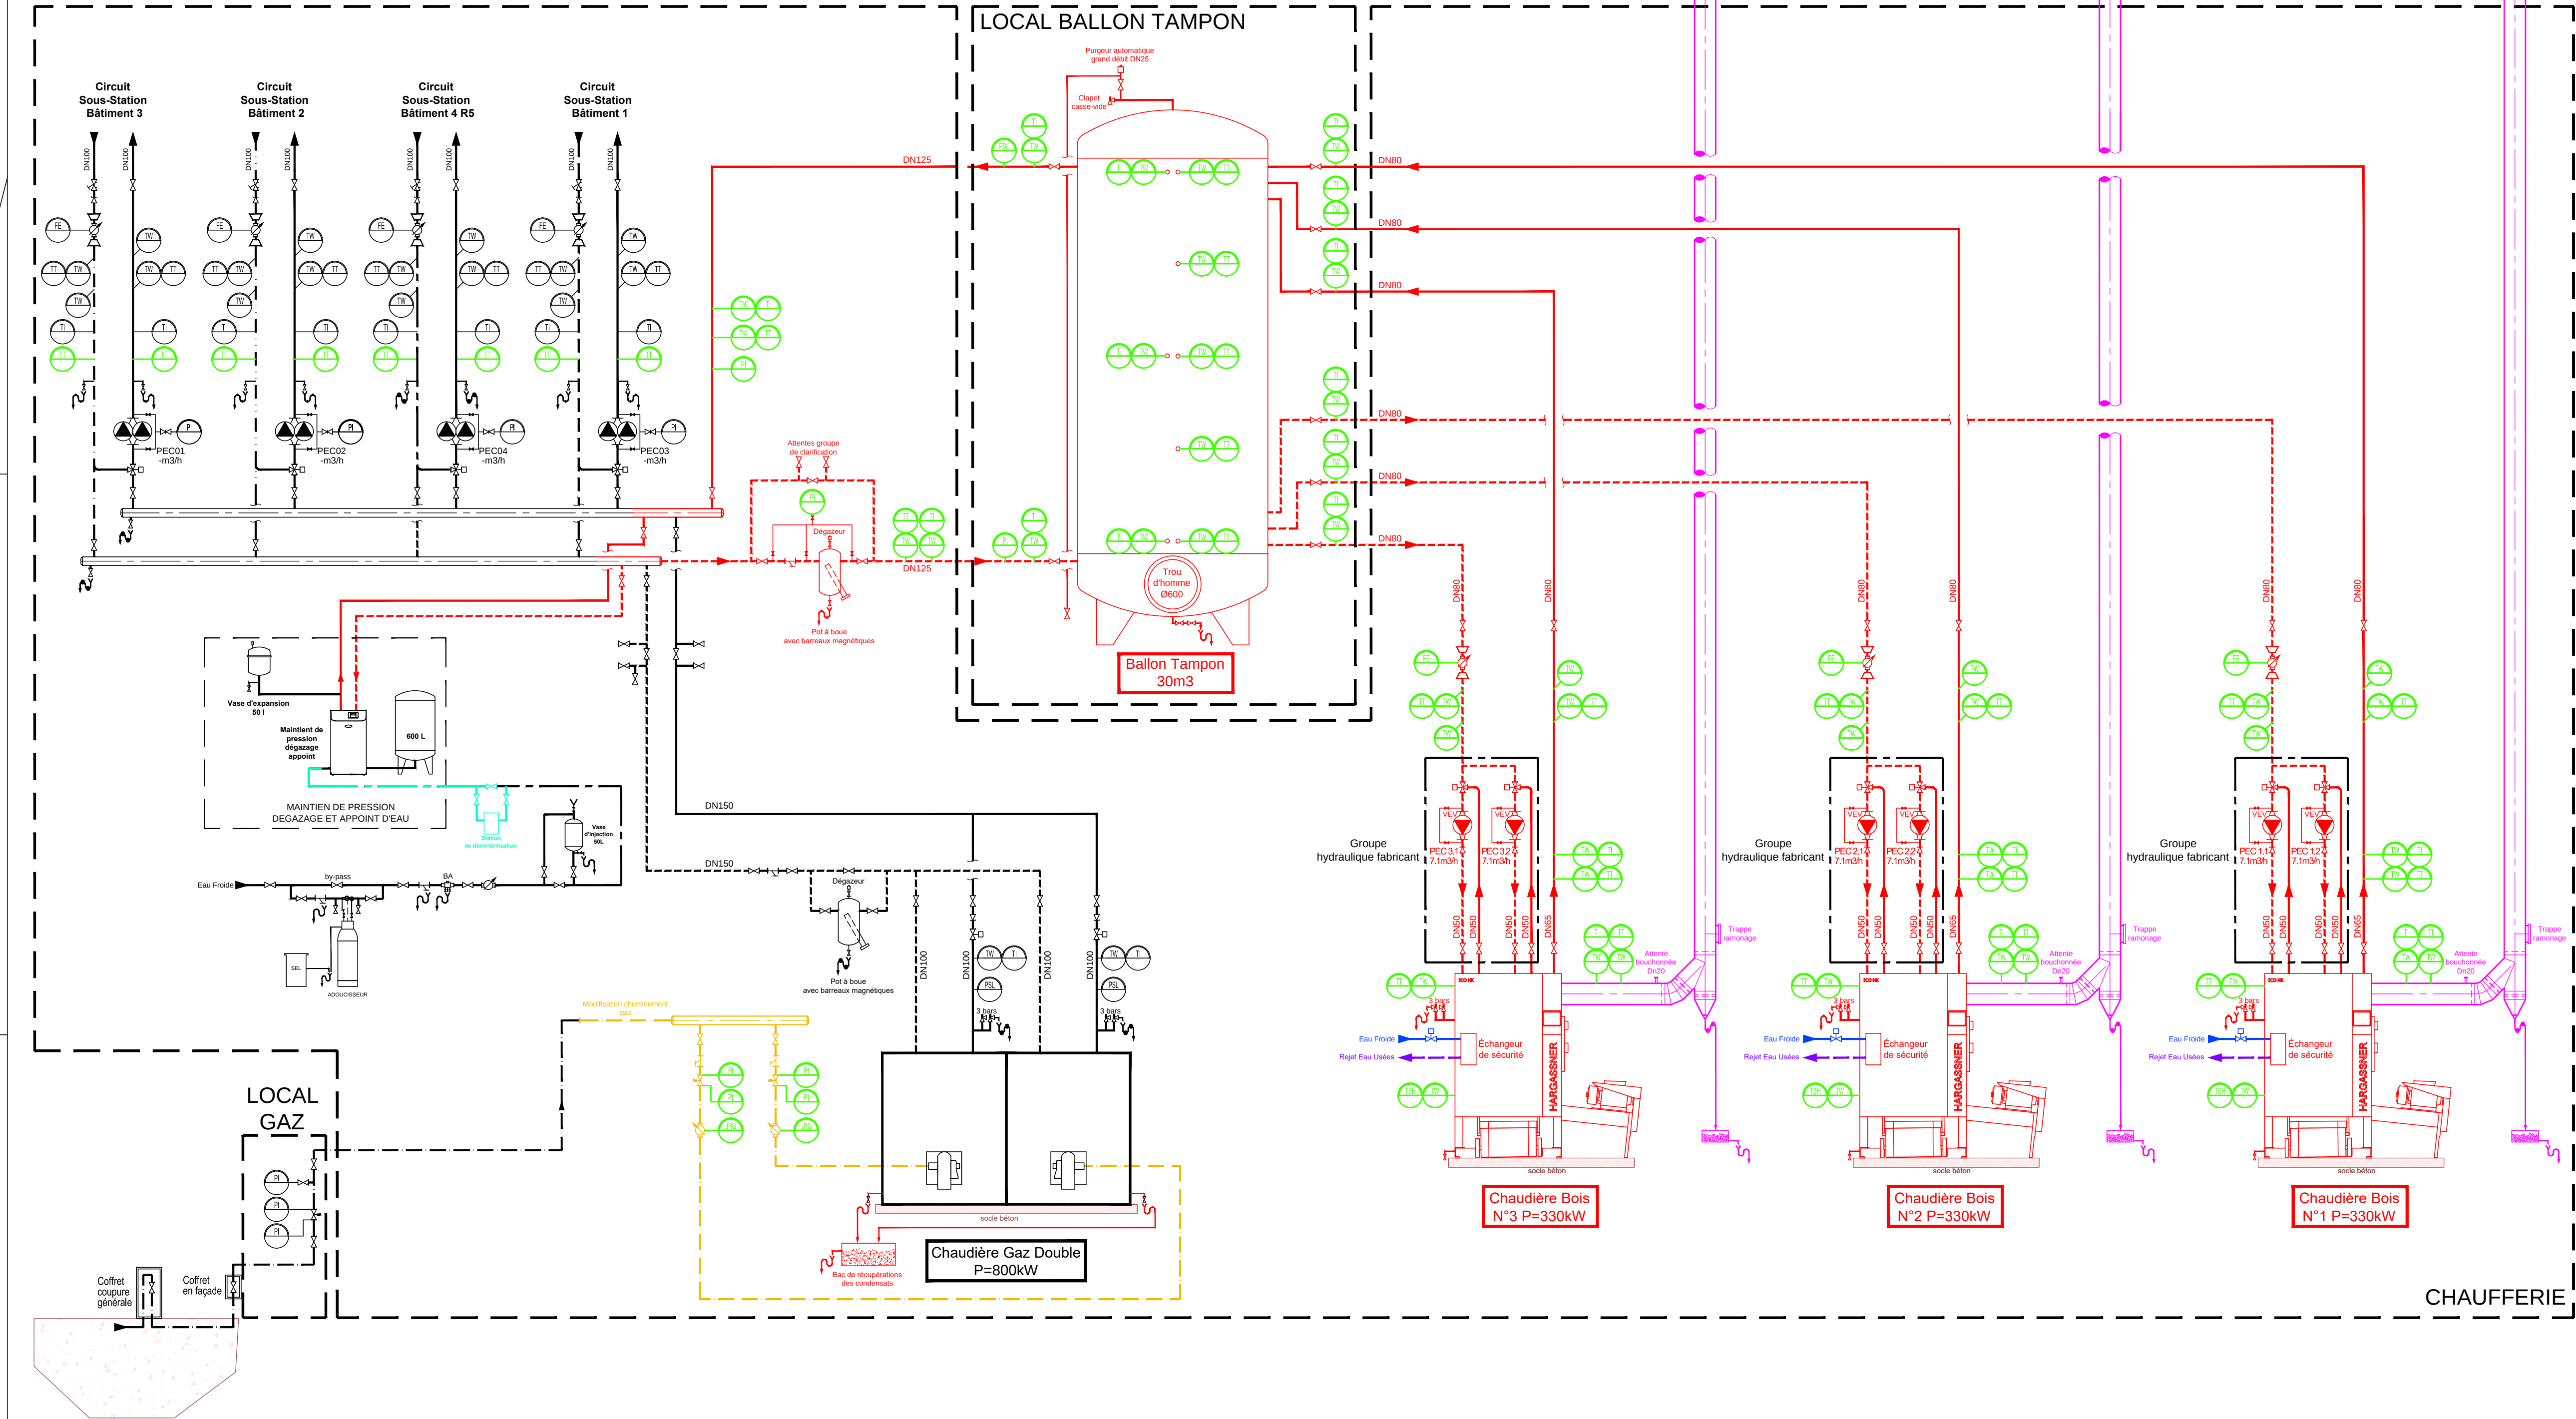

LEGENDE

Pompe

Vanne d'arrêt

Vanne de réglage

Vanne de régulation 3 voies

Filtre à tamis

Clapet Anti-Pollution

Compteur

Clapet Anti-Retour

Manchette anti-vibratile

Soupape

Purgeur automatique

TSH

TW

Thermostat de sécurité

TT

TW

Sonde de température

TI

TW

Thermomètre

PI

Manomètre

PT

Sonde Pression

PSL

Pressostat de sécurité

PSH

Pressostat manque d'eau

FE

Compteur

E			
D			
C			
B			
A	21/09/22	VM	Première émission
Indice	Date	Nom	Changement

Maitre d'ouvrage :	Lieu :
Bubendorff SAS CS 80210 68306 Saint-Louis Cedex-France	2 Avenue de l'Europe 68190 Ensisheim

Projet :

Création d'une Chaufferie Bois
Usine Bubendorff Site Ensisheim

2 Rue de la Coudreuse
67200 Strasbourg
Tél:+33 (0)3 88 30 97 74
www.solares-bauen.fr

PRO/DCE

Schéma De Principe

Chaufferie

Chauffage

Domaine	Dessinateur	Date	Contrôle	Date	Architecte : PRECONCEPT	Etat des plans : PRO/DCE
CH	VM	21/09/22	LM	21/09/22	Format : 895x495	Echelle : Sans
					Projet n° : 22085	Nom du plan : SB-EN-SCH01
						Index : A