


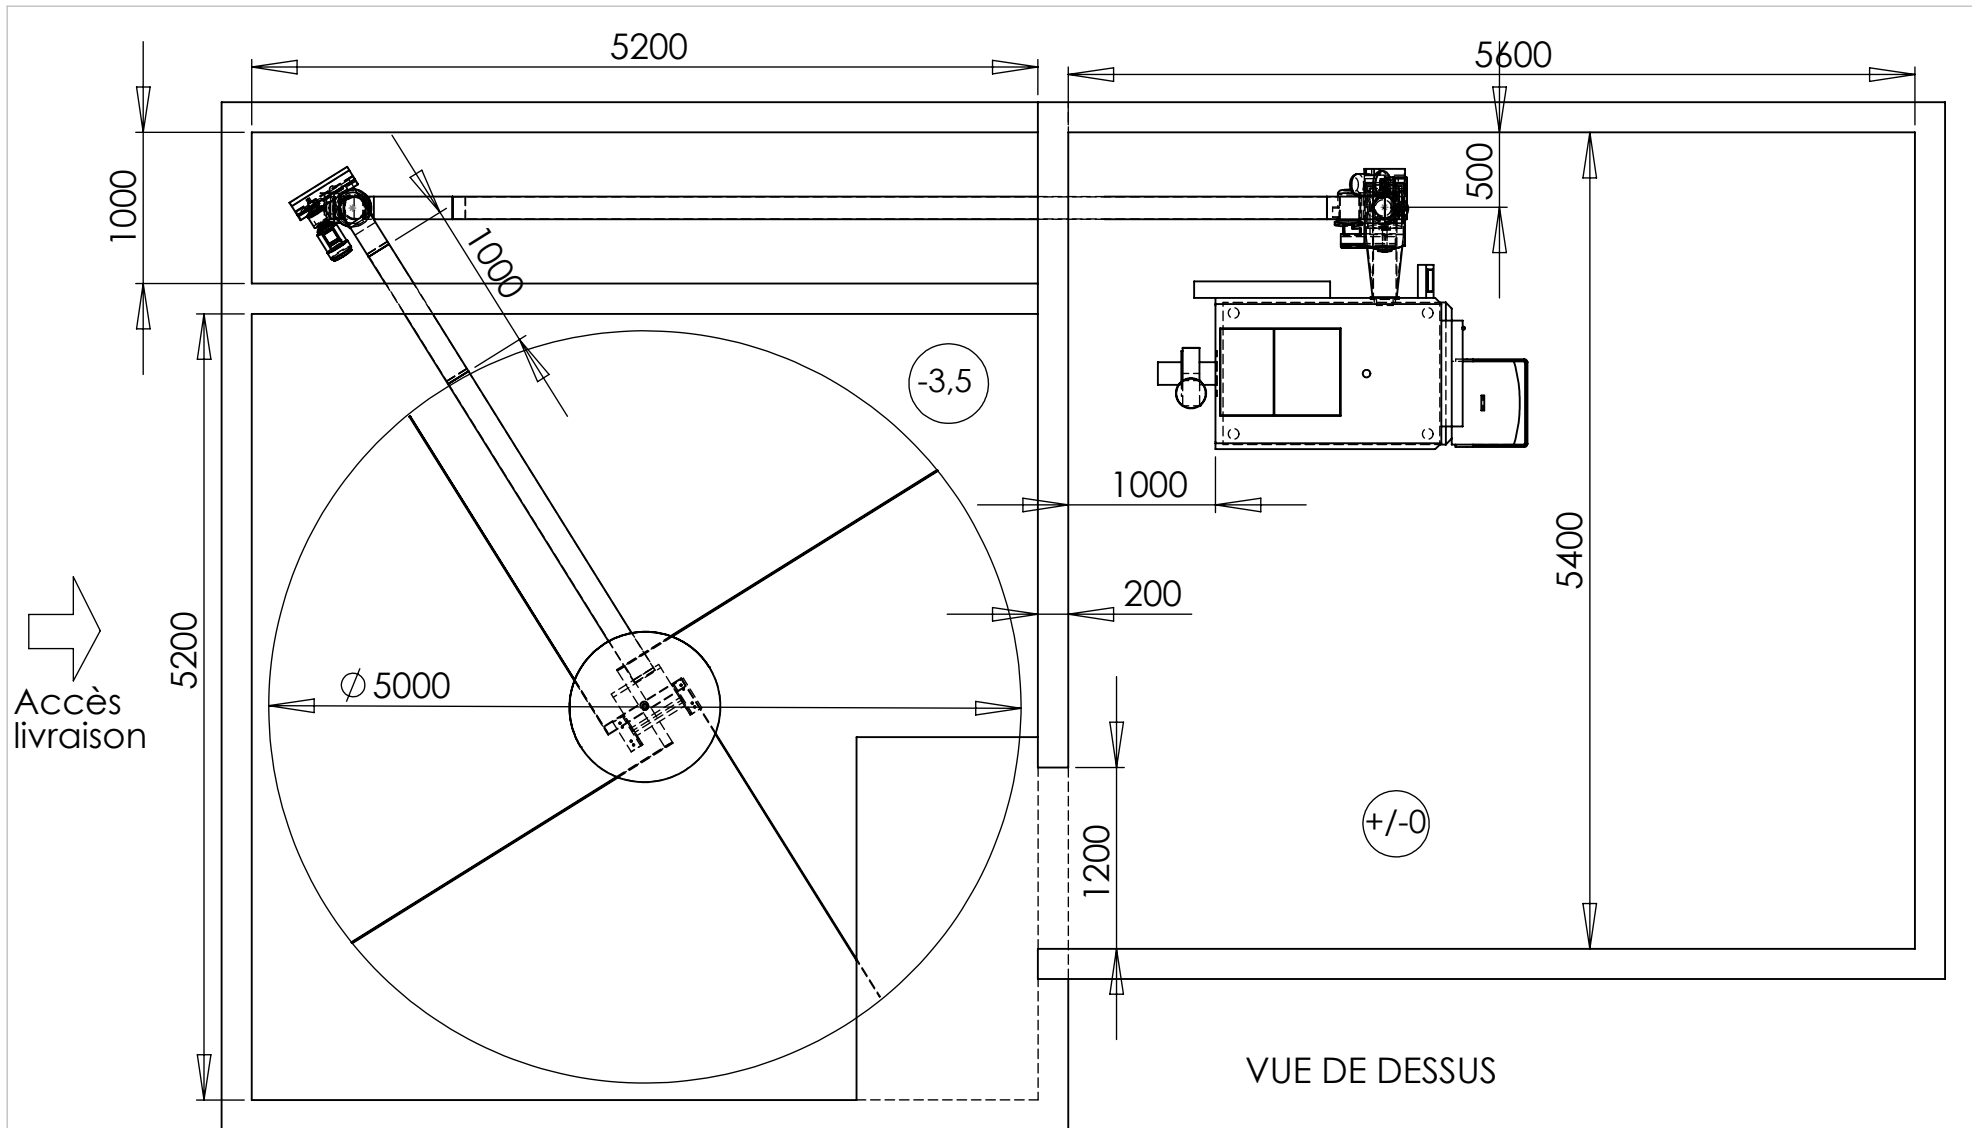

Silo de 5,2m x 5,2m :
 Volume brut du silo: 90m³
 Volume utile premier remplissage: env. 60m³
 Volume utile remplissage suivant: env. 50m³

Pour un fonctionnement optimal, veuillez utiliser
 un combustible de type bois déchiqueté de
 calibre G50 à 30% d'humidité maximum




HARGASSNER
 France

Proposition d'implantation de la Chaufferie et du Silo

Client : Collège de Mirande (32)
 Installateur: EIFFAGE THERMIE (32)

Echelle: 1/50
 B. AUGIZEAU
 28/01/16

Après vérification, je confirme mon accord pour cette implantation:
Le .../.../2016 SIGNATURE CACHET DE LA SOCIETE

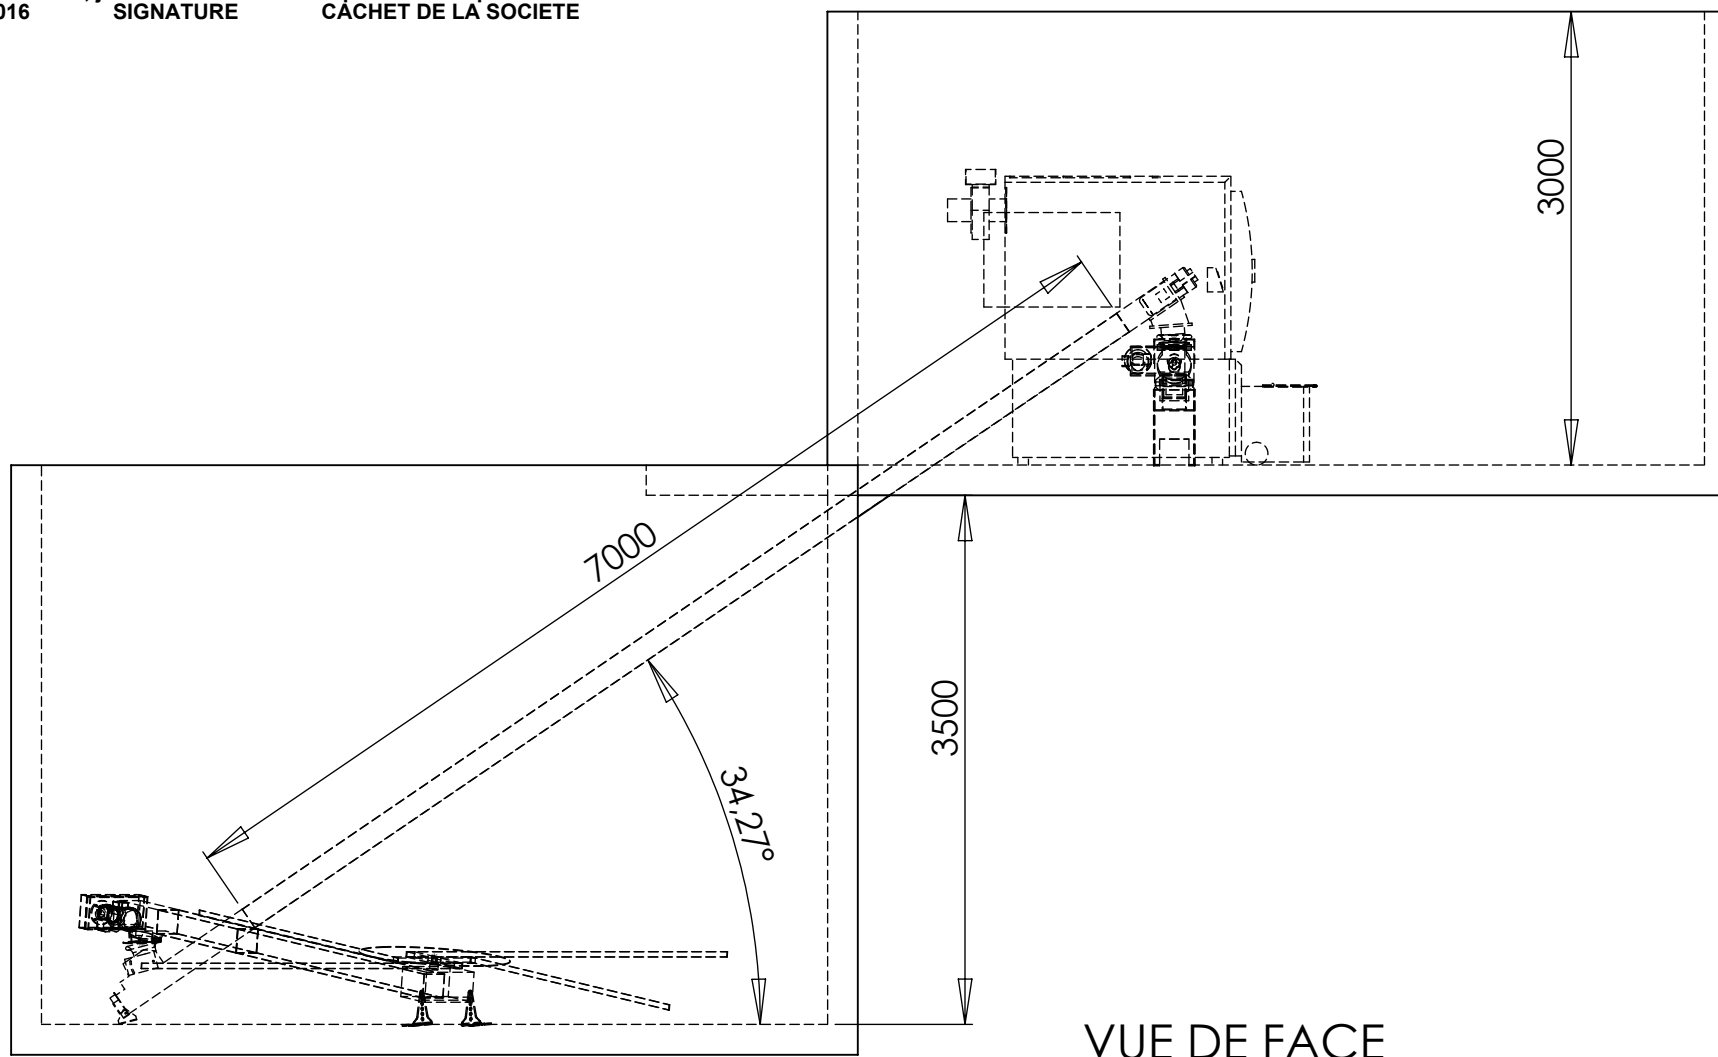

Silo de 5,2m x 5,2m :
Volume brut du silo: 90m³
Volume utile premier remplissage: env. 60m³
Volume utile remplissage suivant: env. 50m³

Pour un fonctionnement optimal, veuillez utiliser
un combustible de type bois déchiqueté de
calibre G50 à 30% d'humidité maximum

Proposition d'implantation de la Chaufferie et du Silo

Client : Collège de Mirande (32)
Installateur: EIFFAGE THERMIE (32)

Echelle: 1/50
B. AUGIZEAU
28/01/16



HARGASSNER
France