




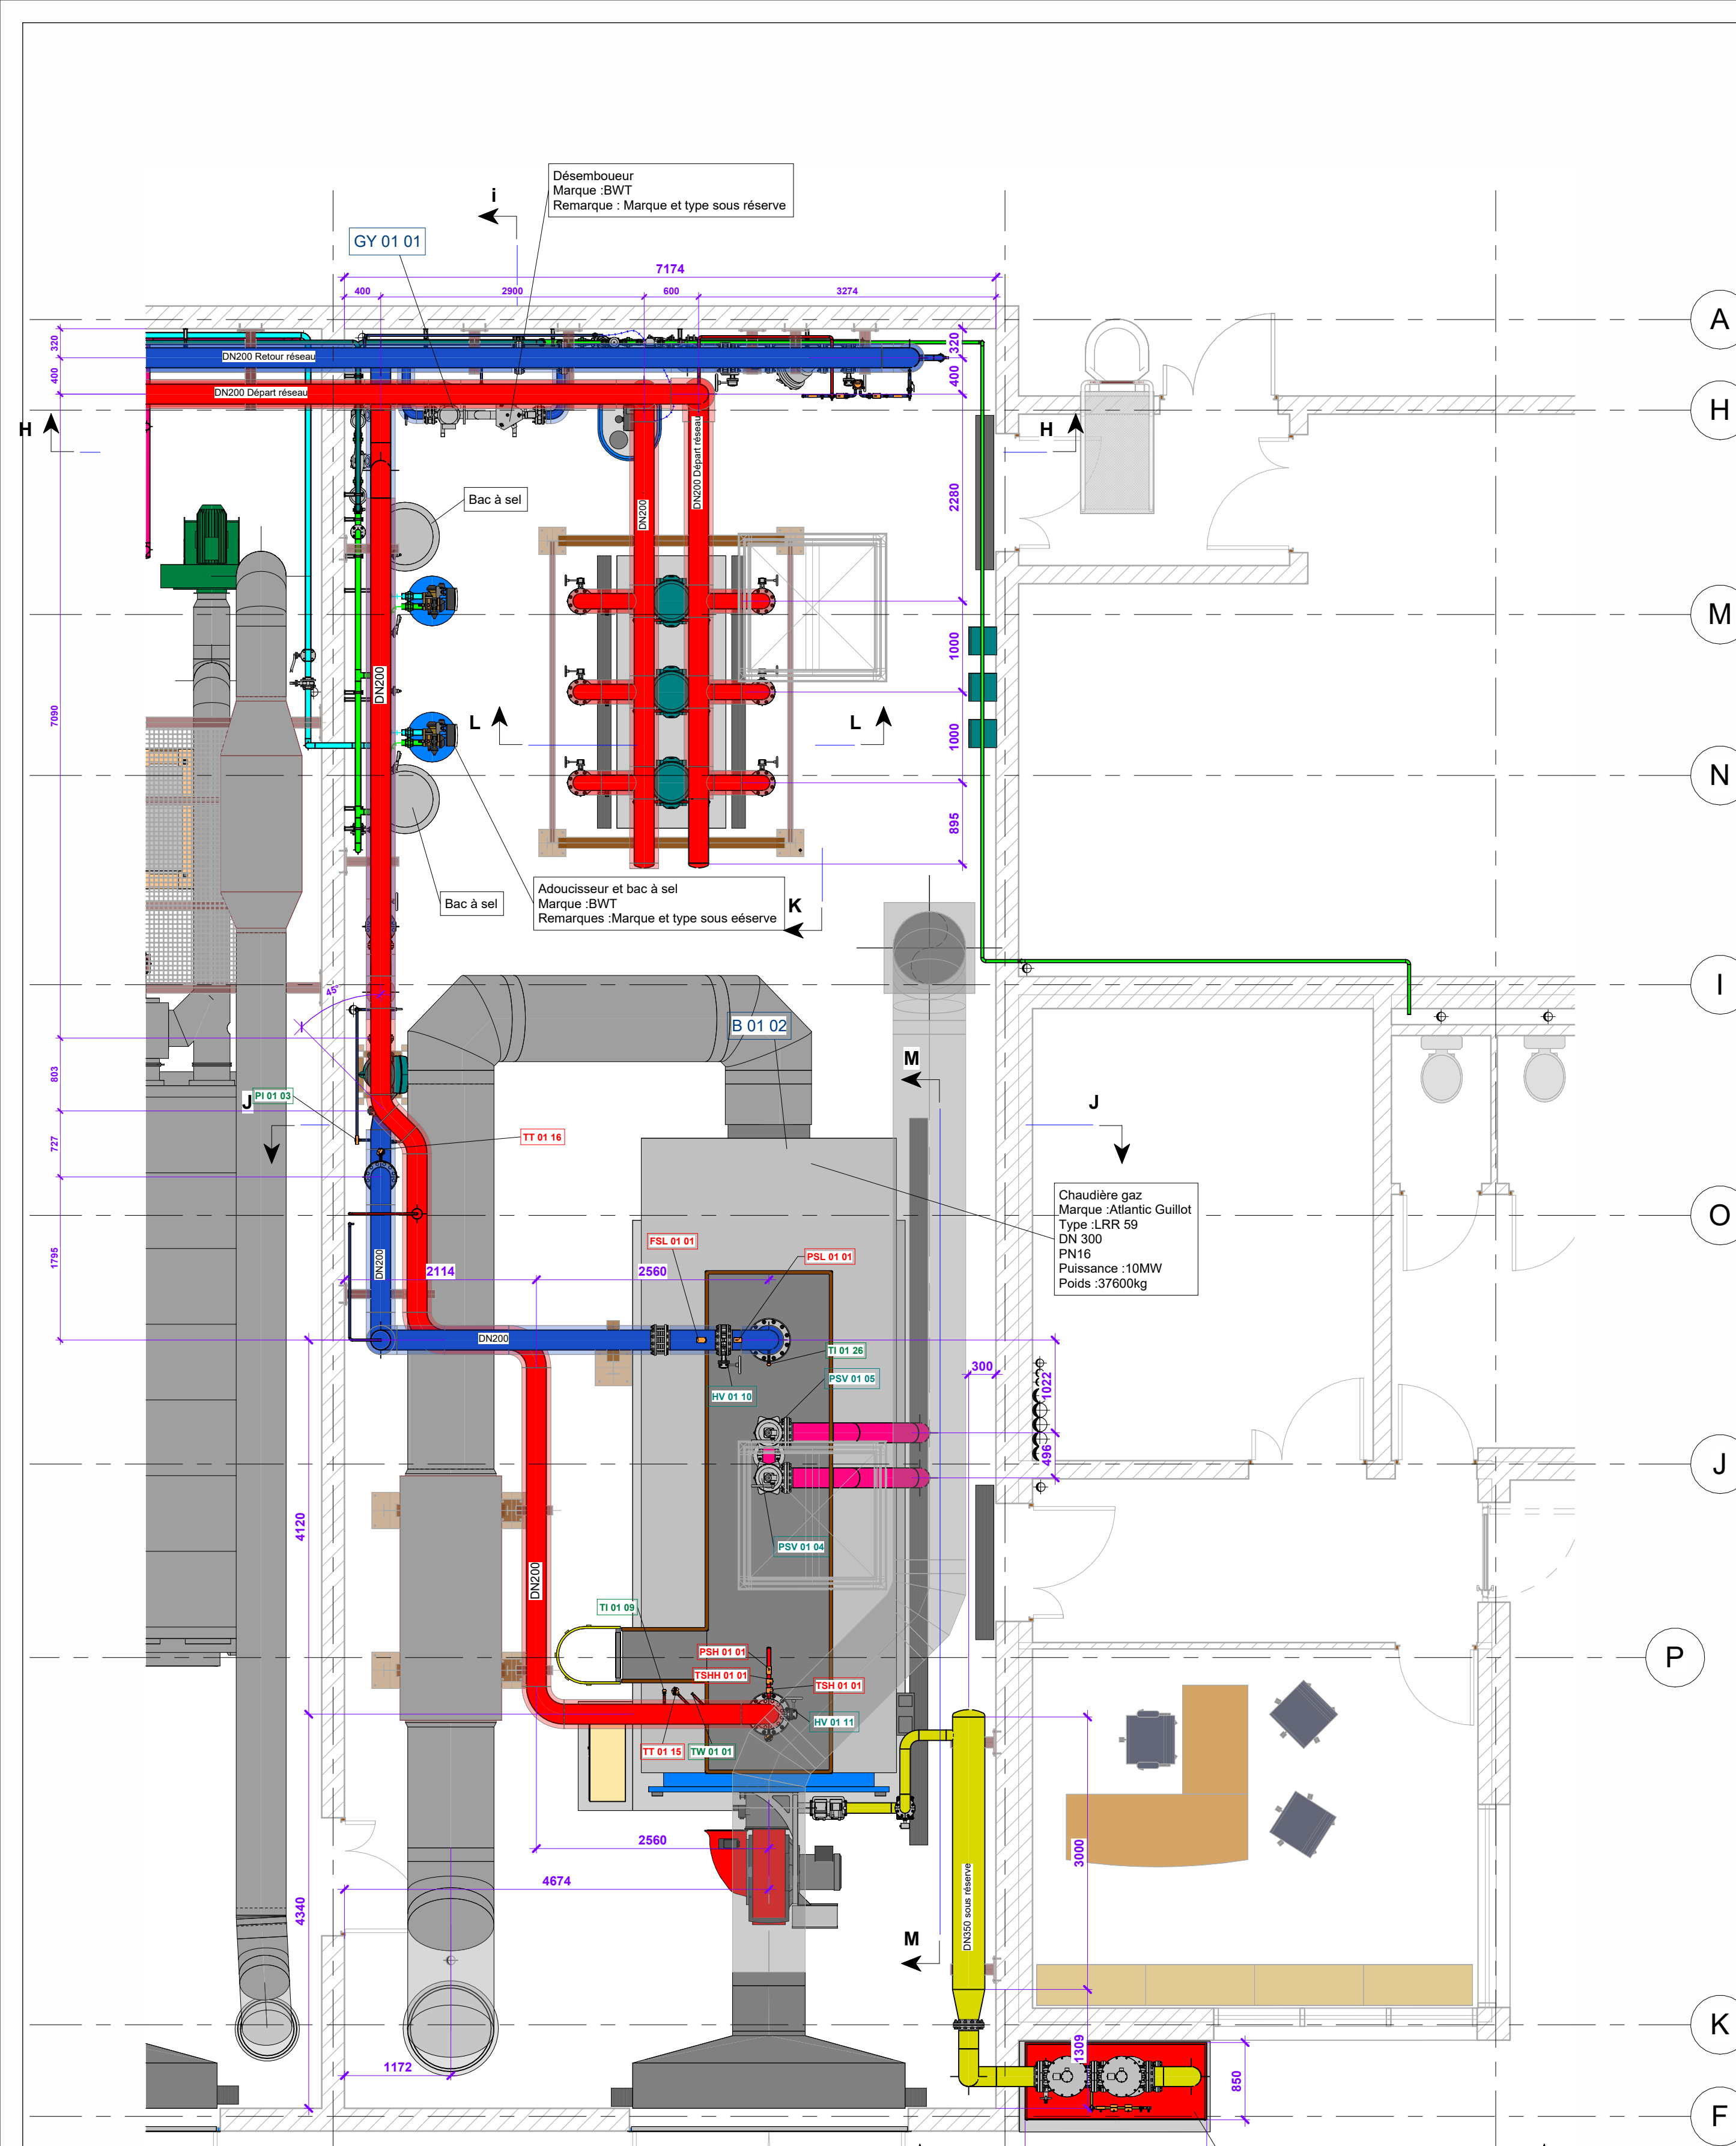


Chaudière gaz
Ech : 1 : 50

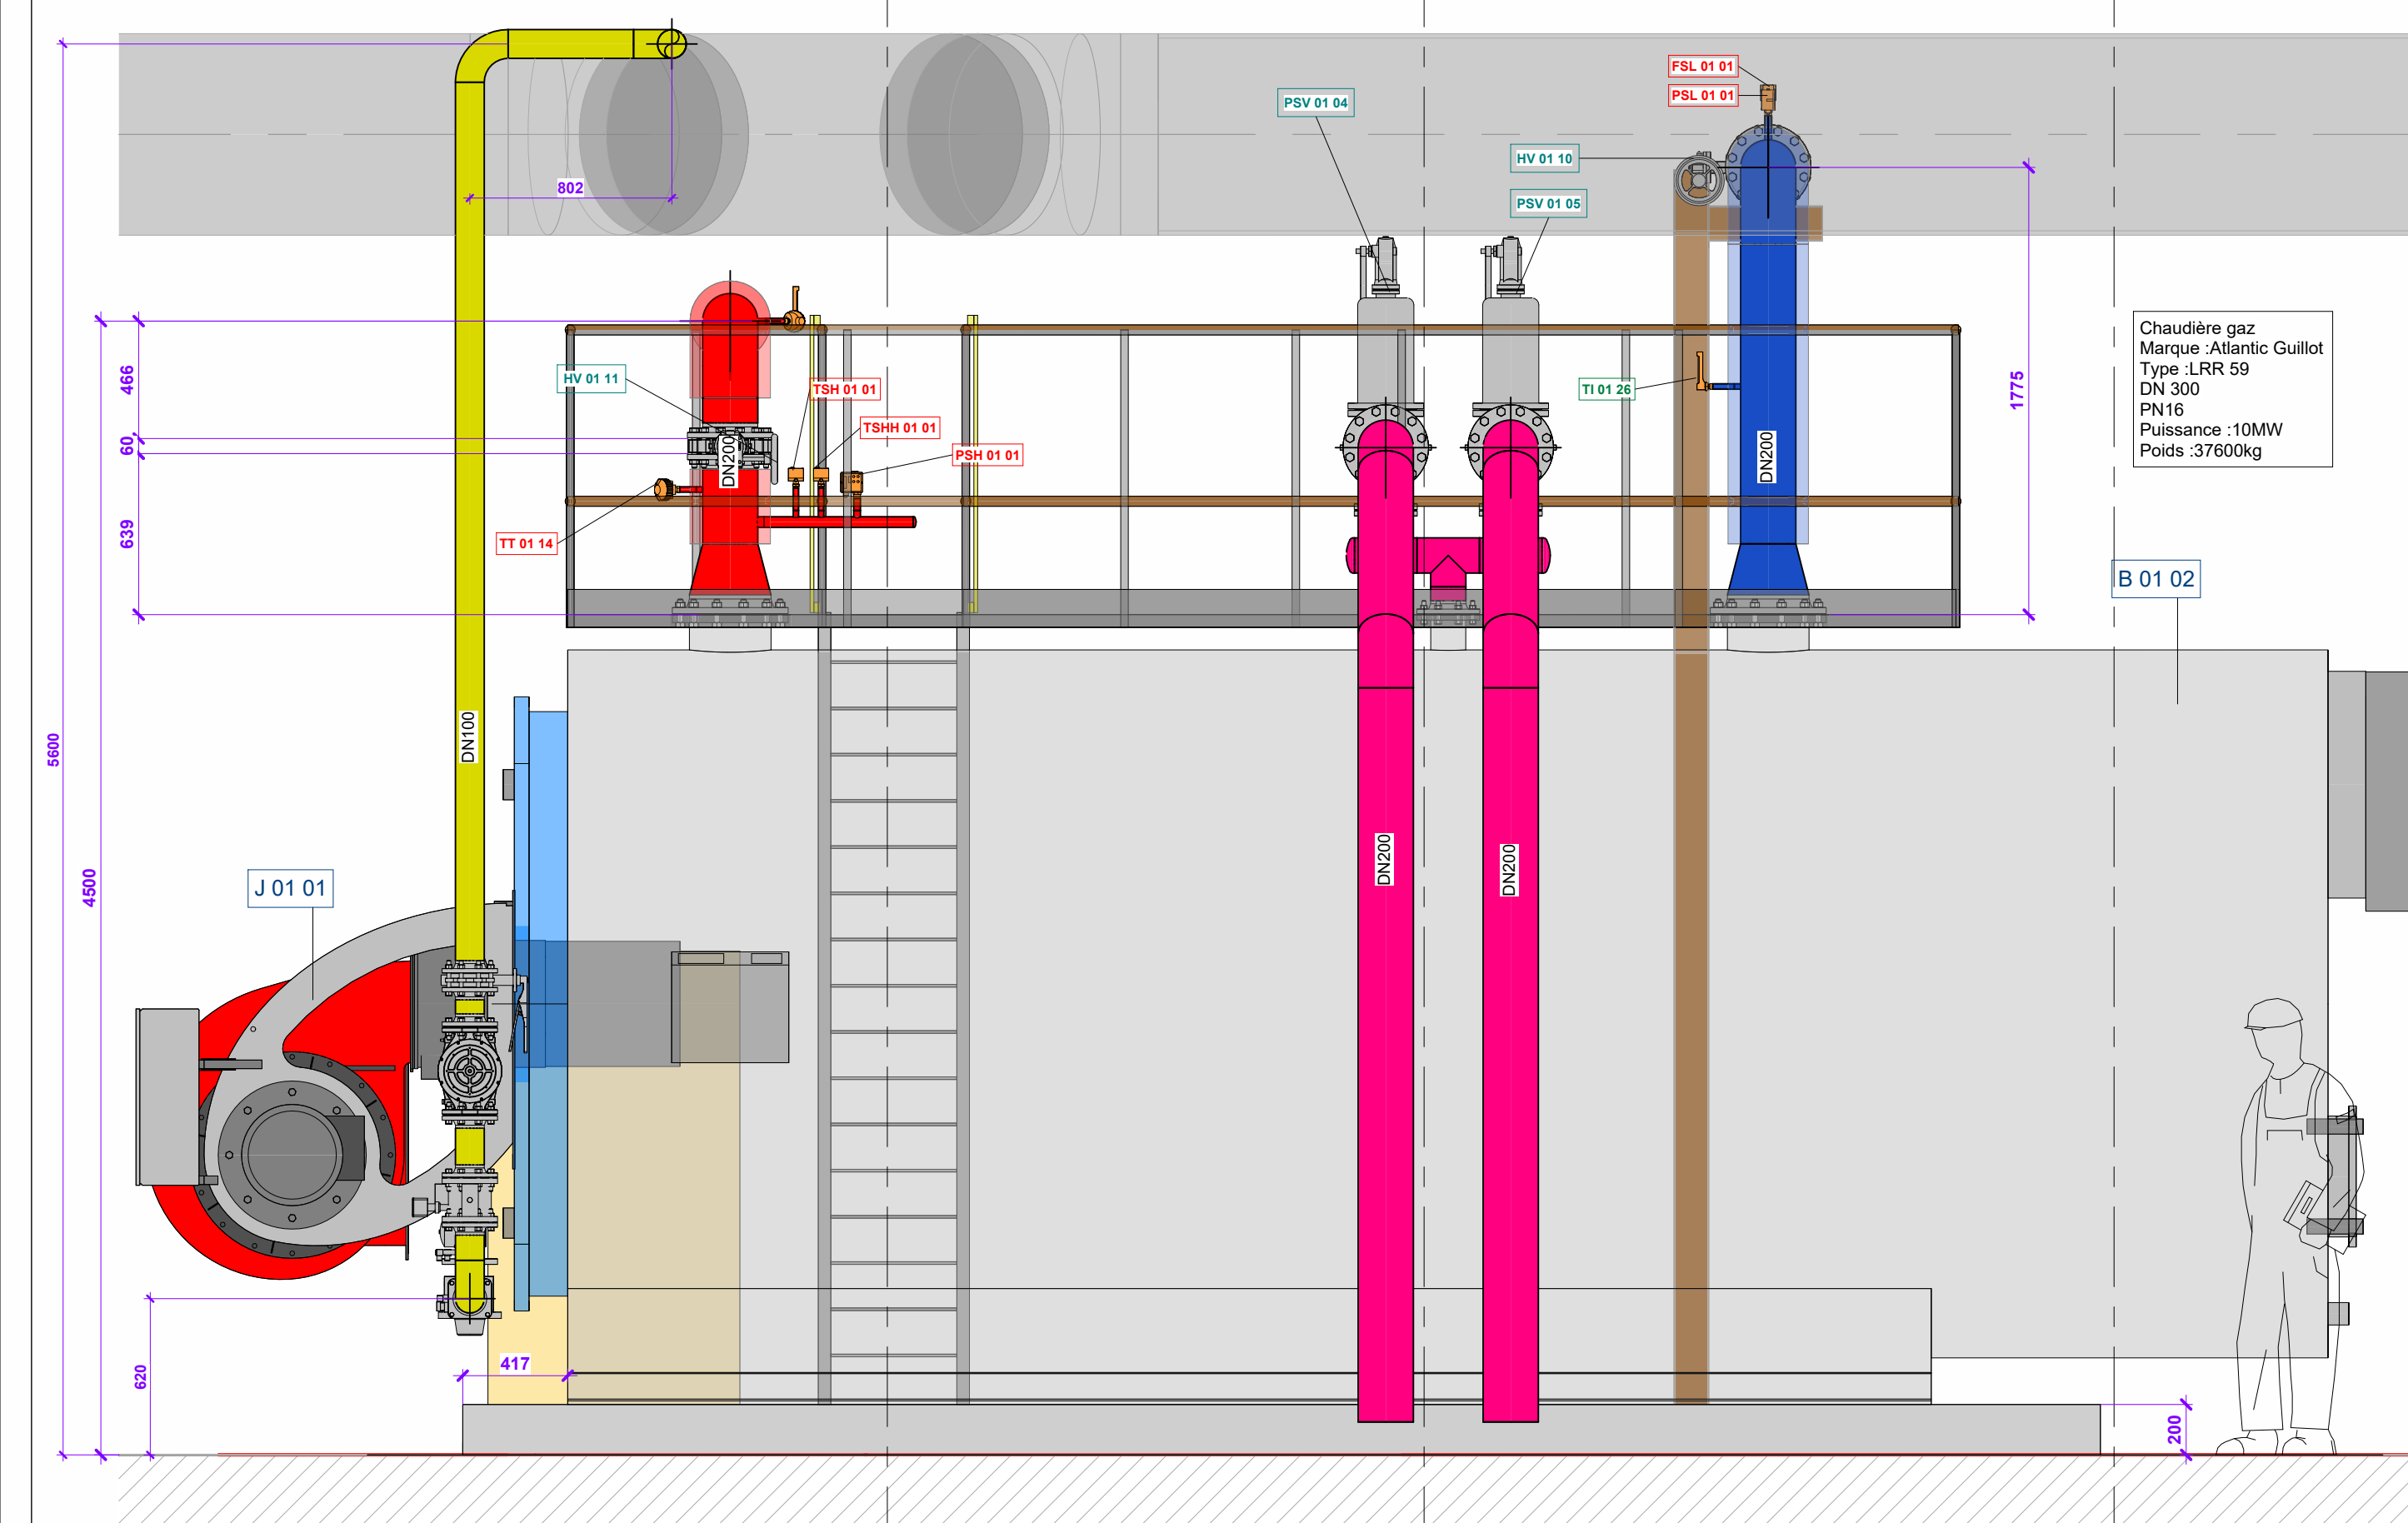


Coupe MM
Ech : 1 : 25

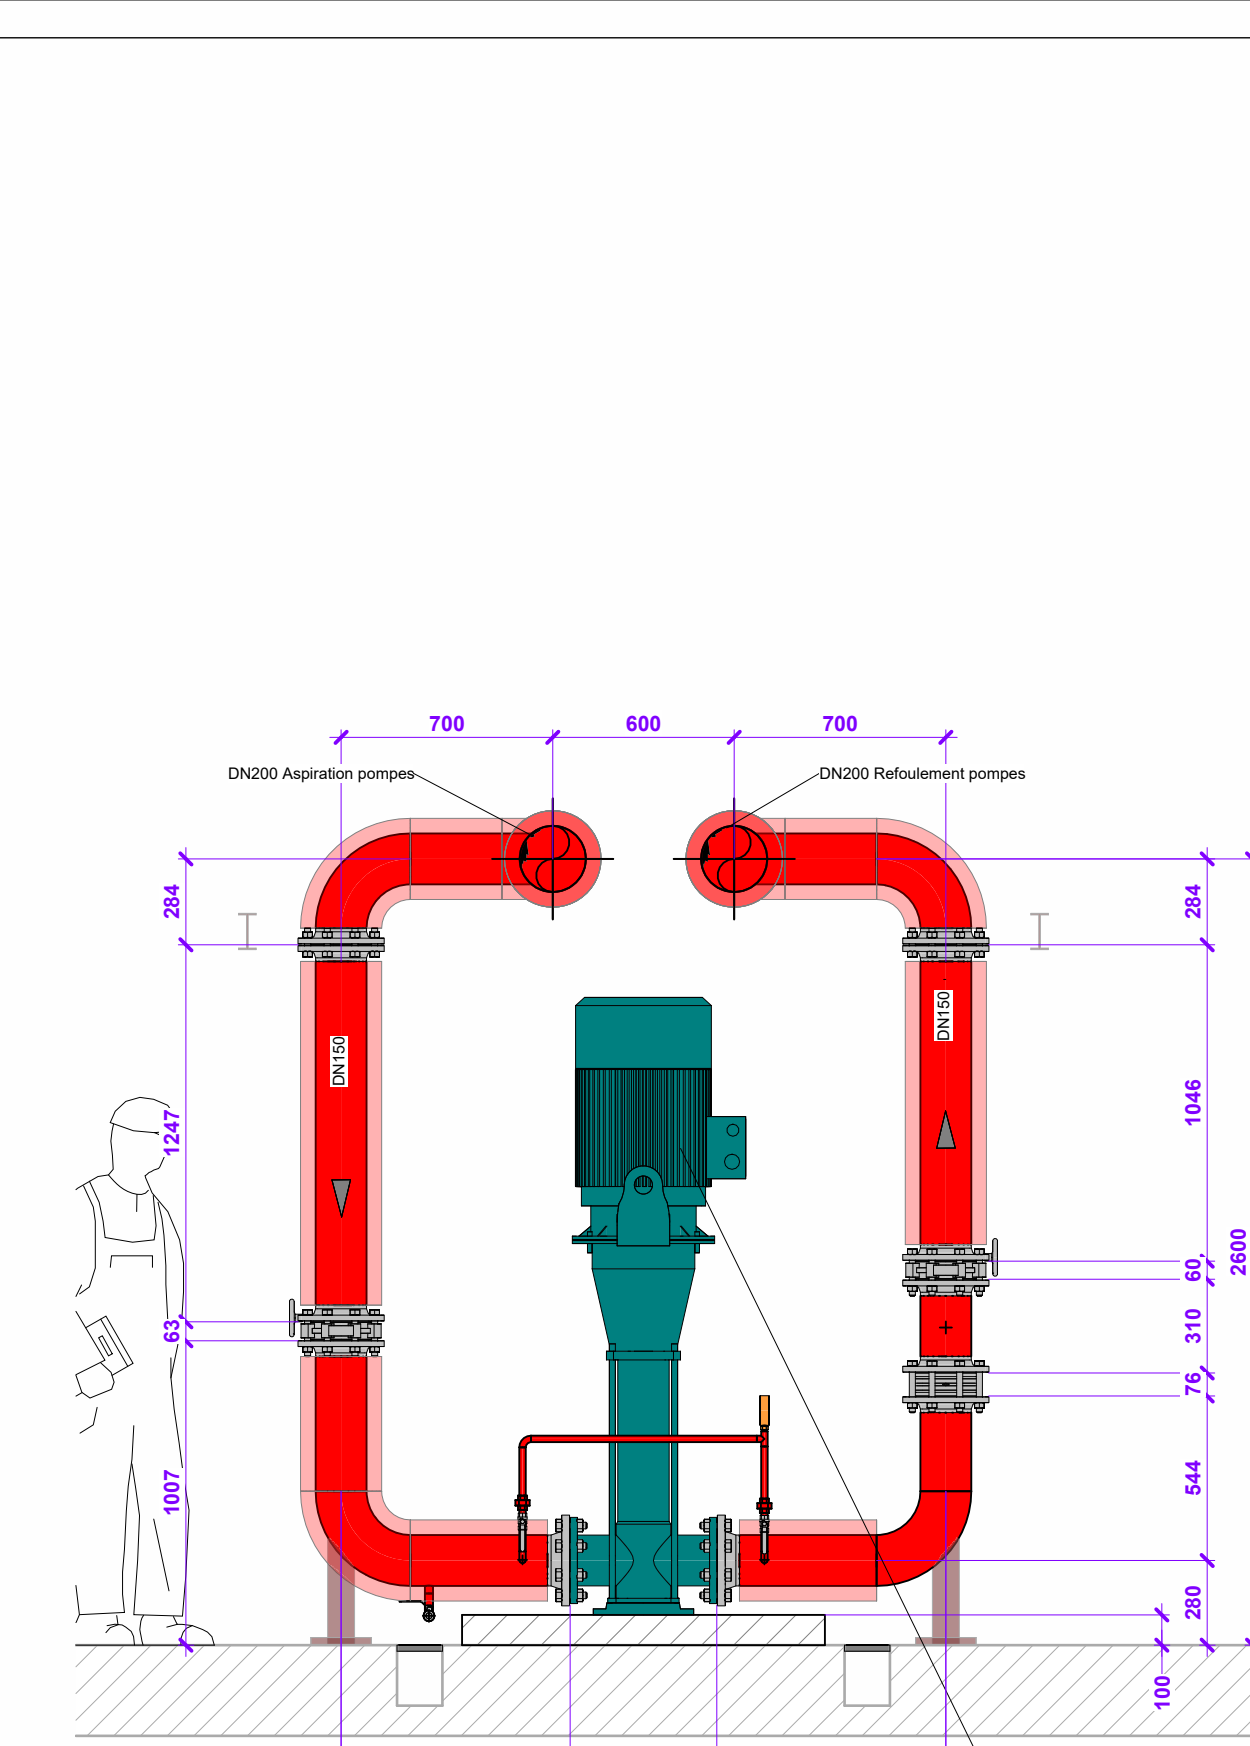


Coupe LL
Ech : 1 : 25

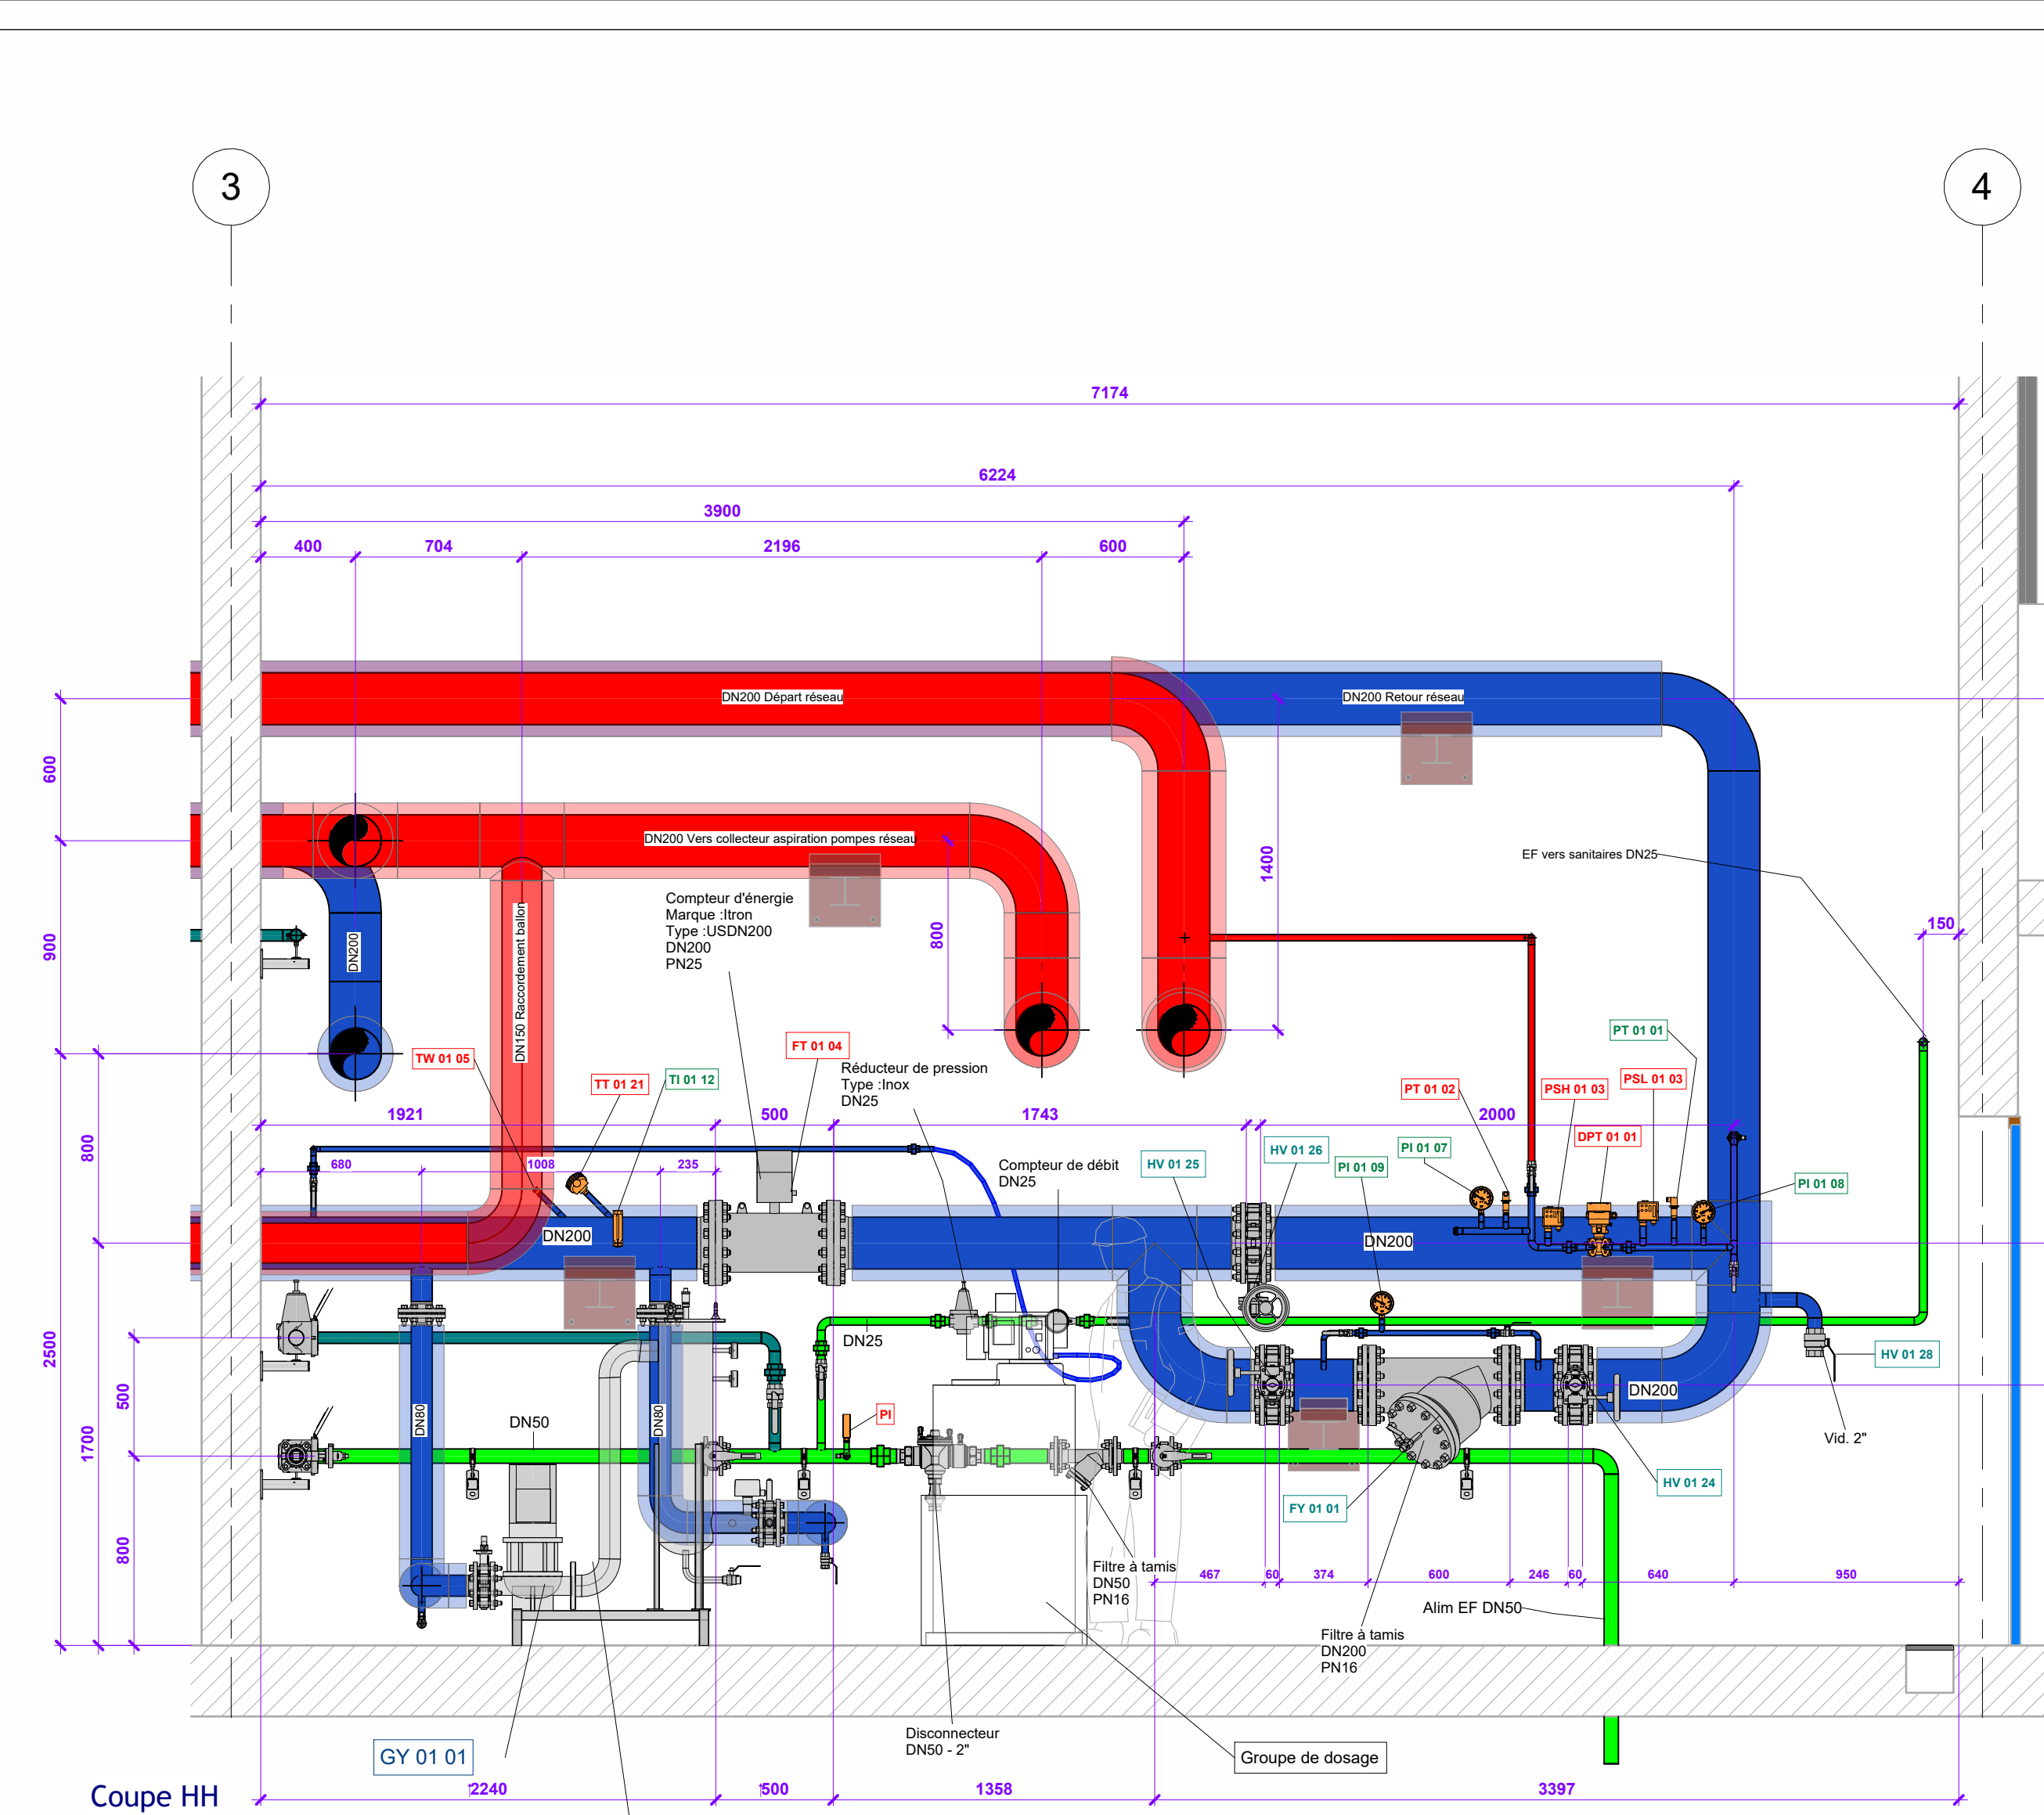


Coupe HH
Ech : 1 : 25

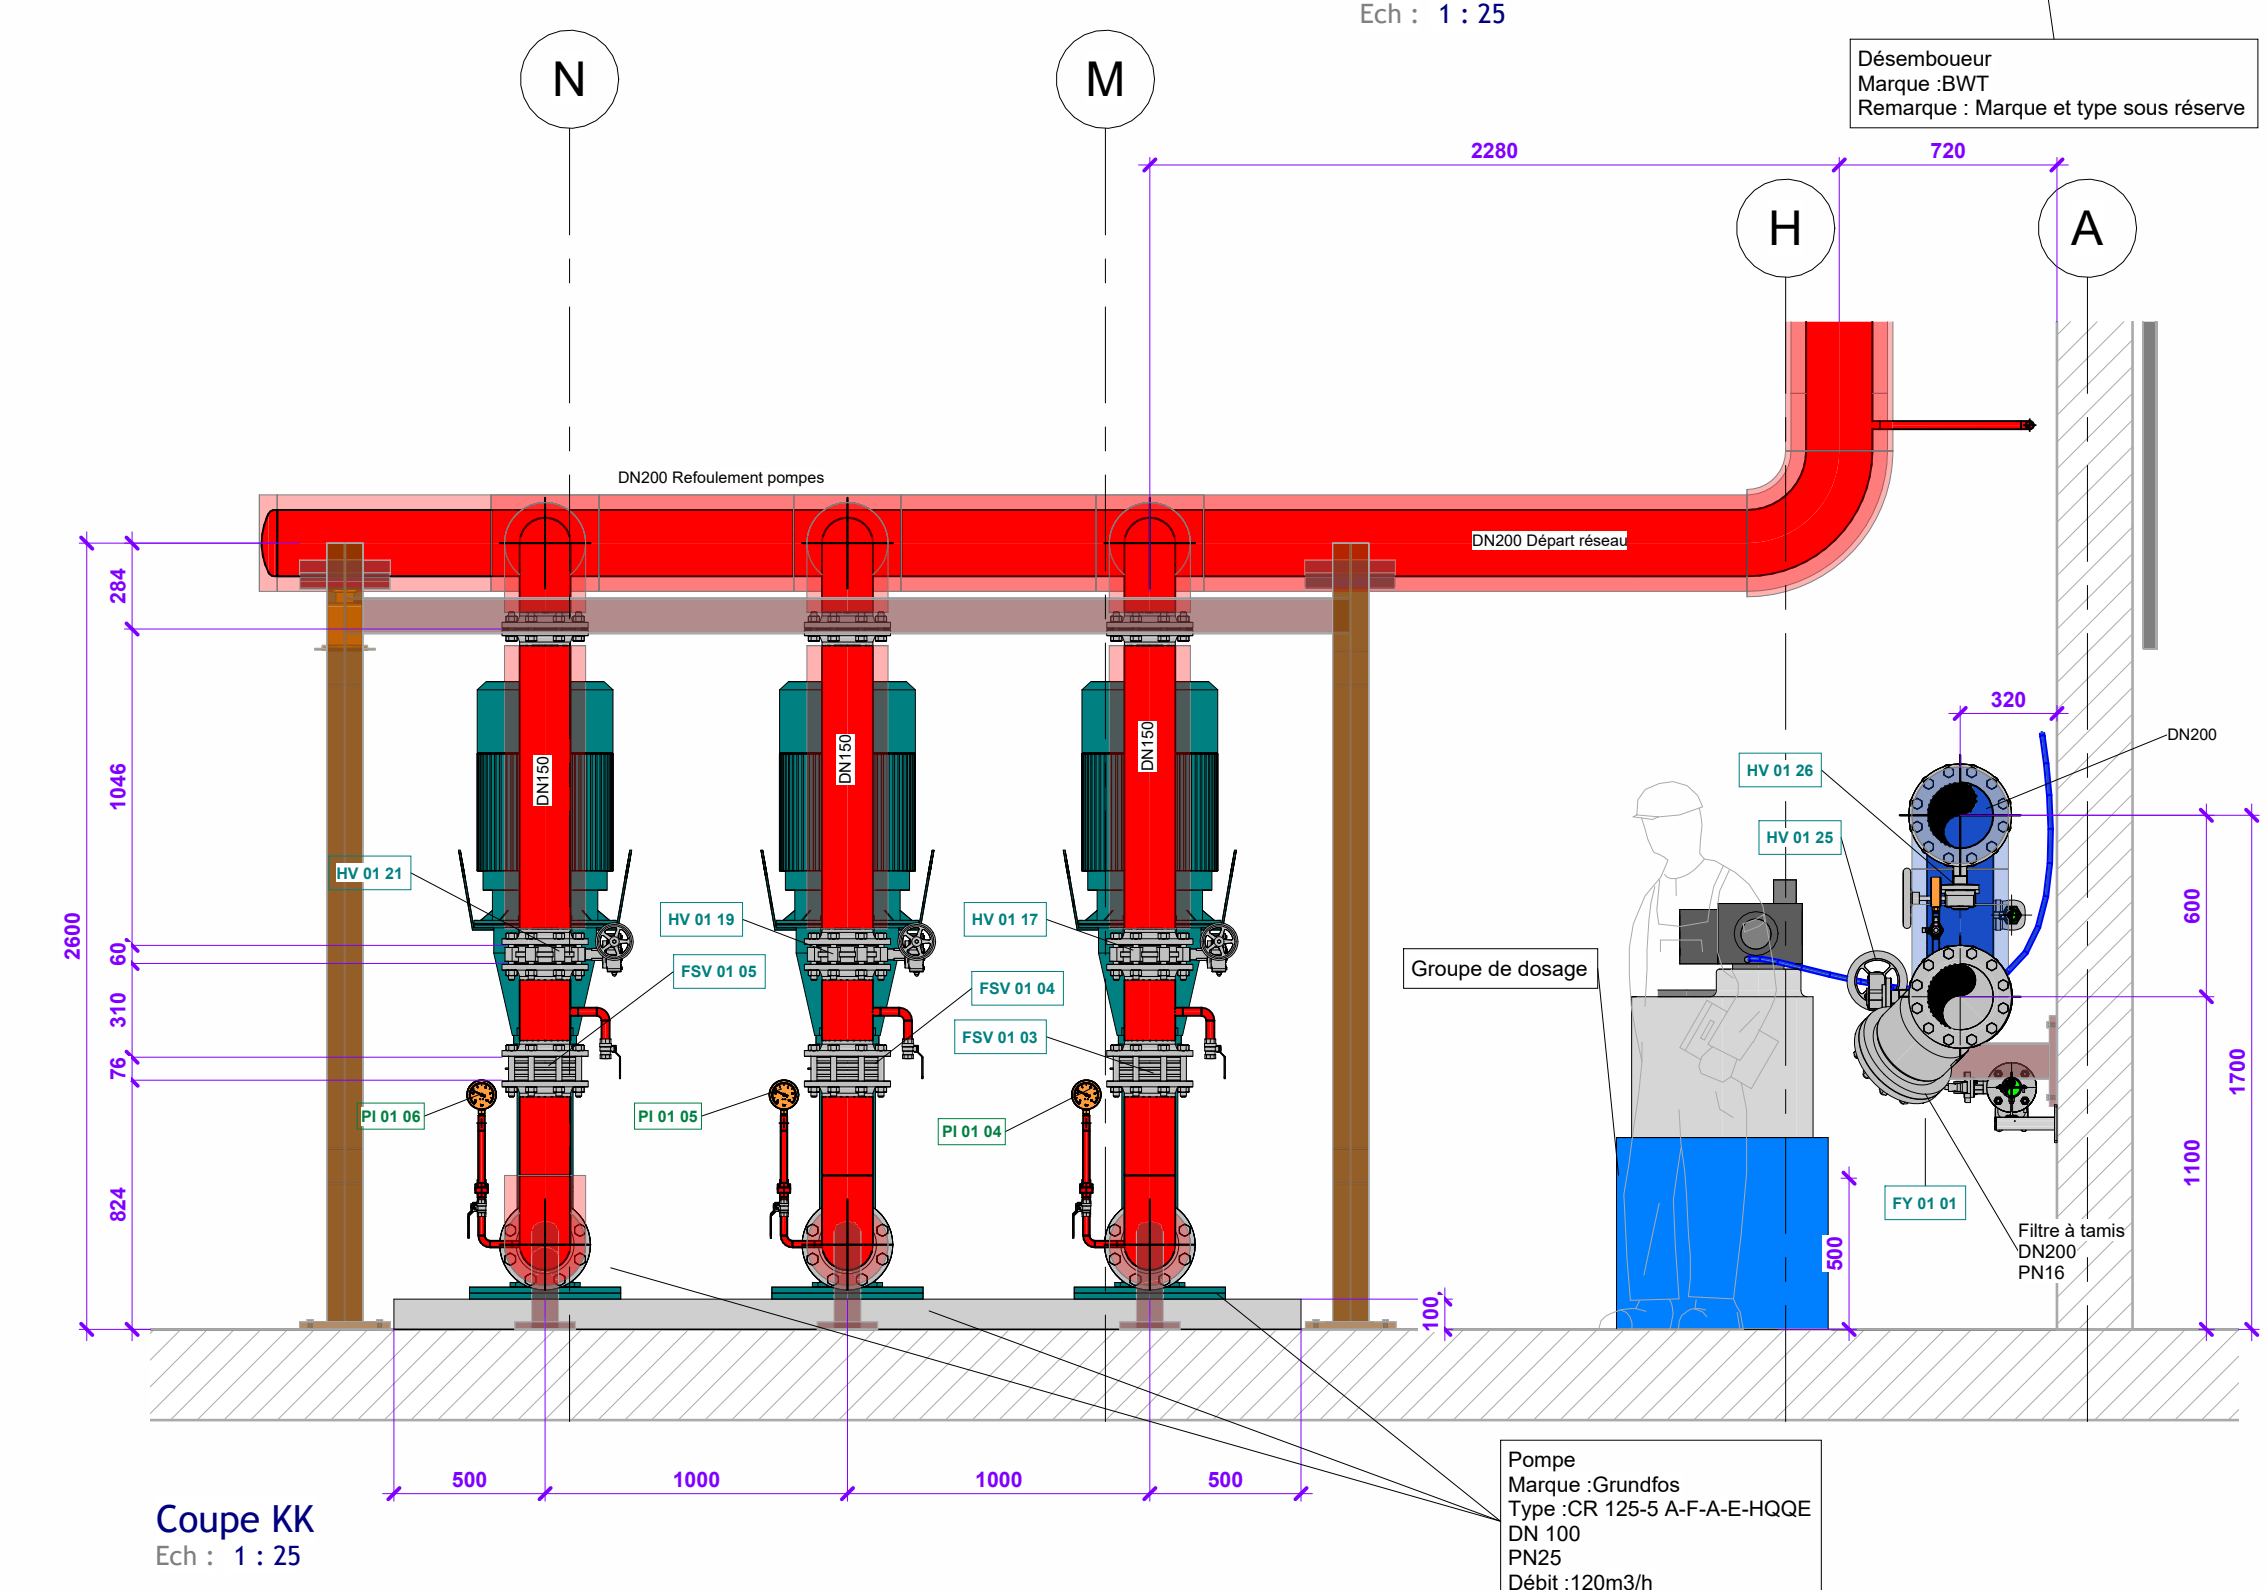


Coupe KK
Ech : 1 : 25

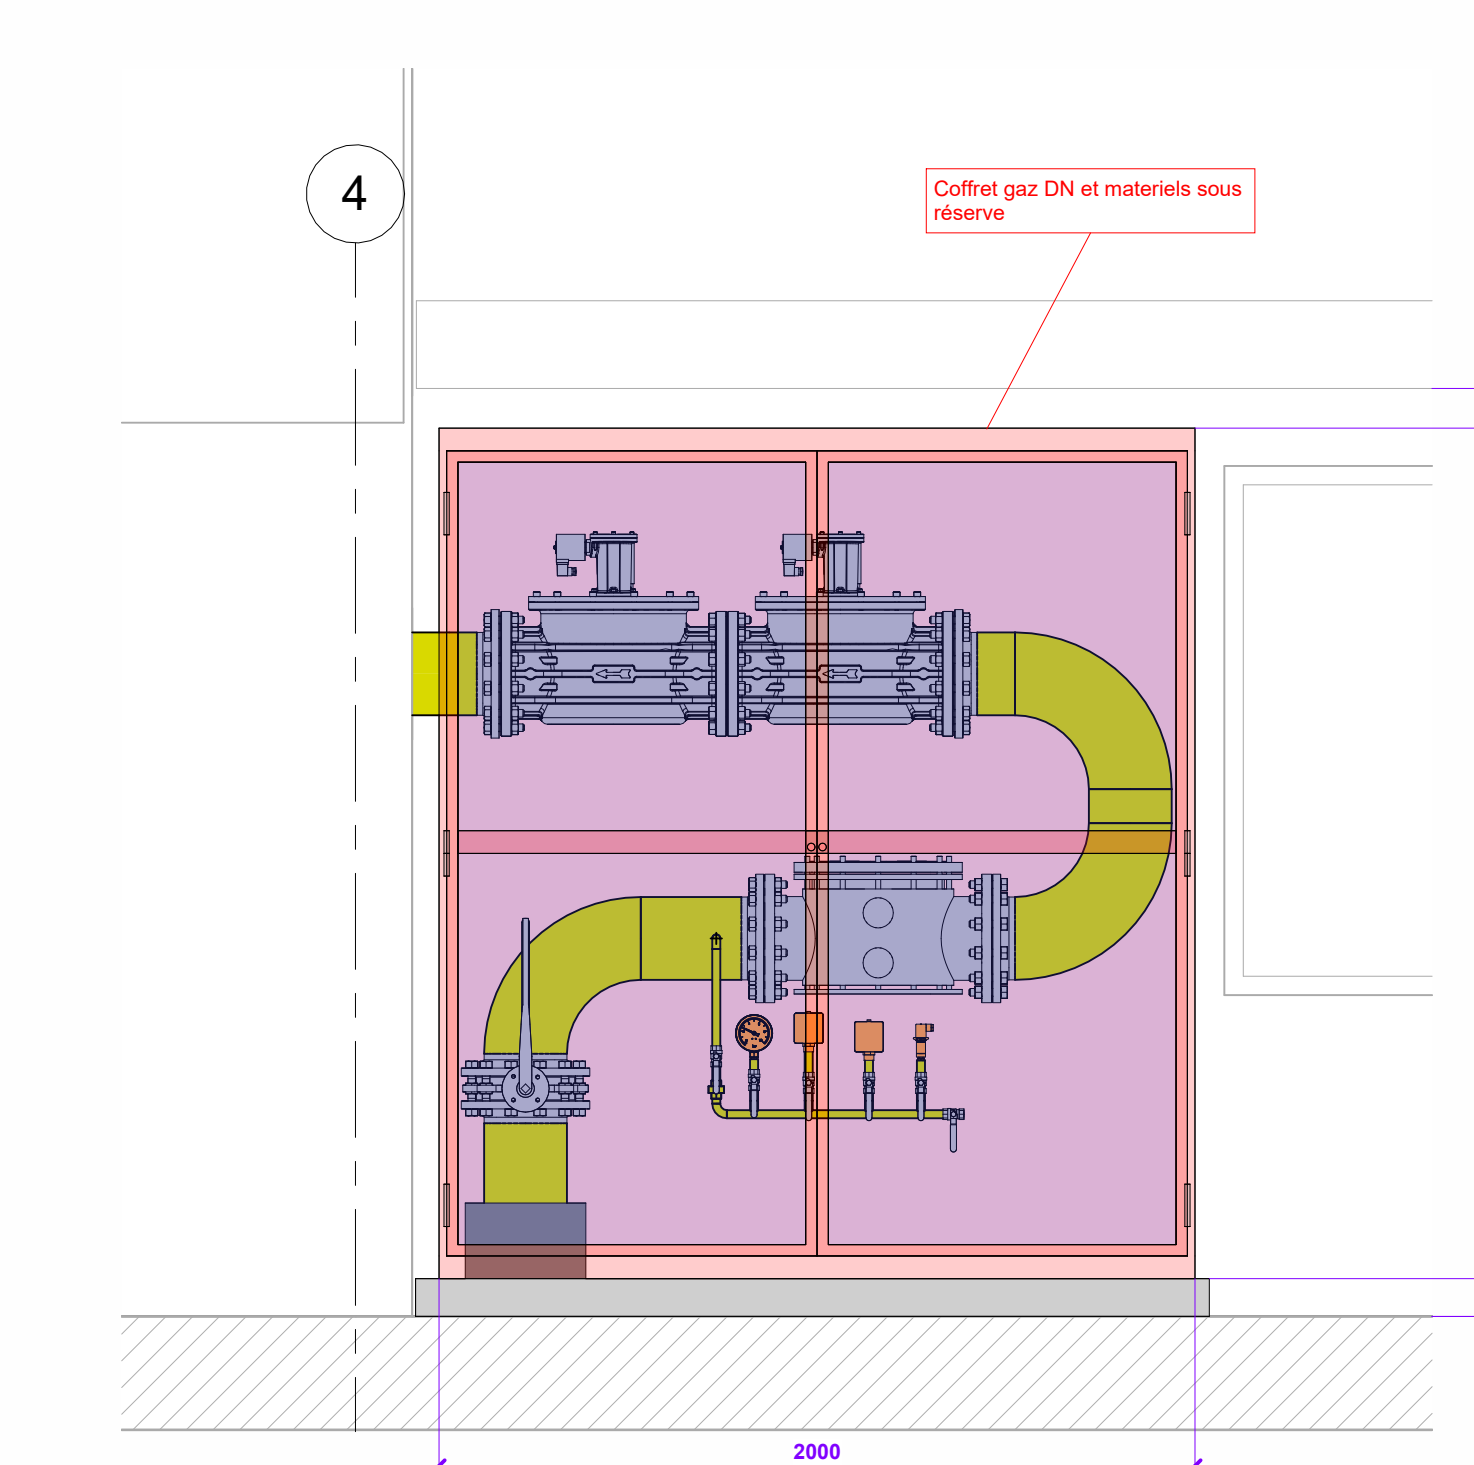


Coupe -AA
Ech : 1 : 20

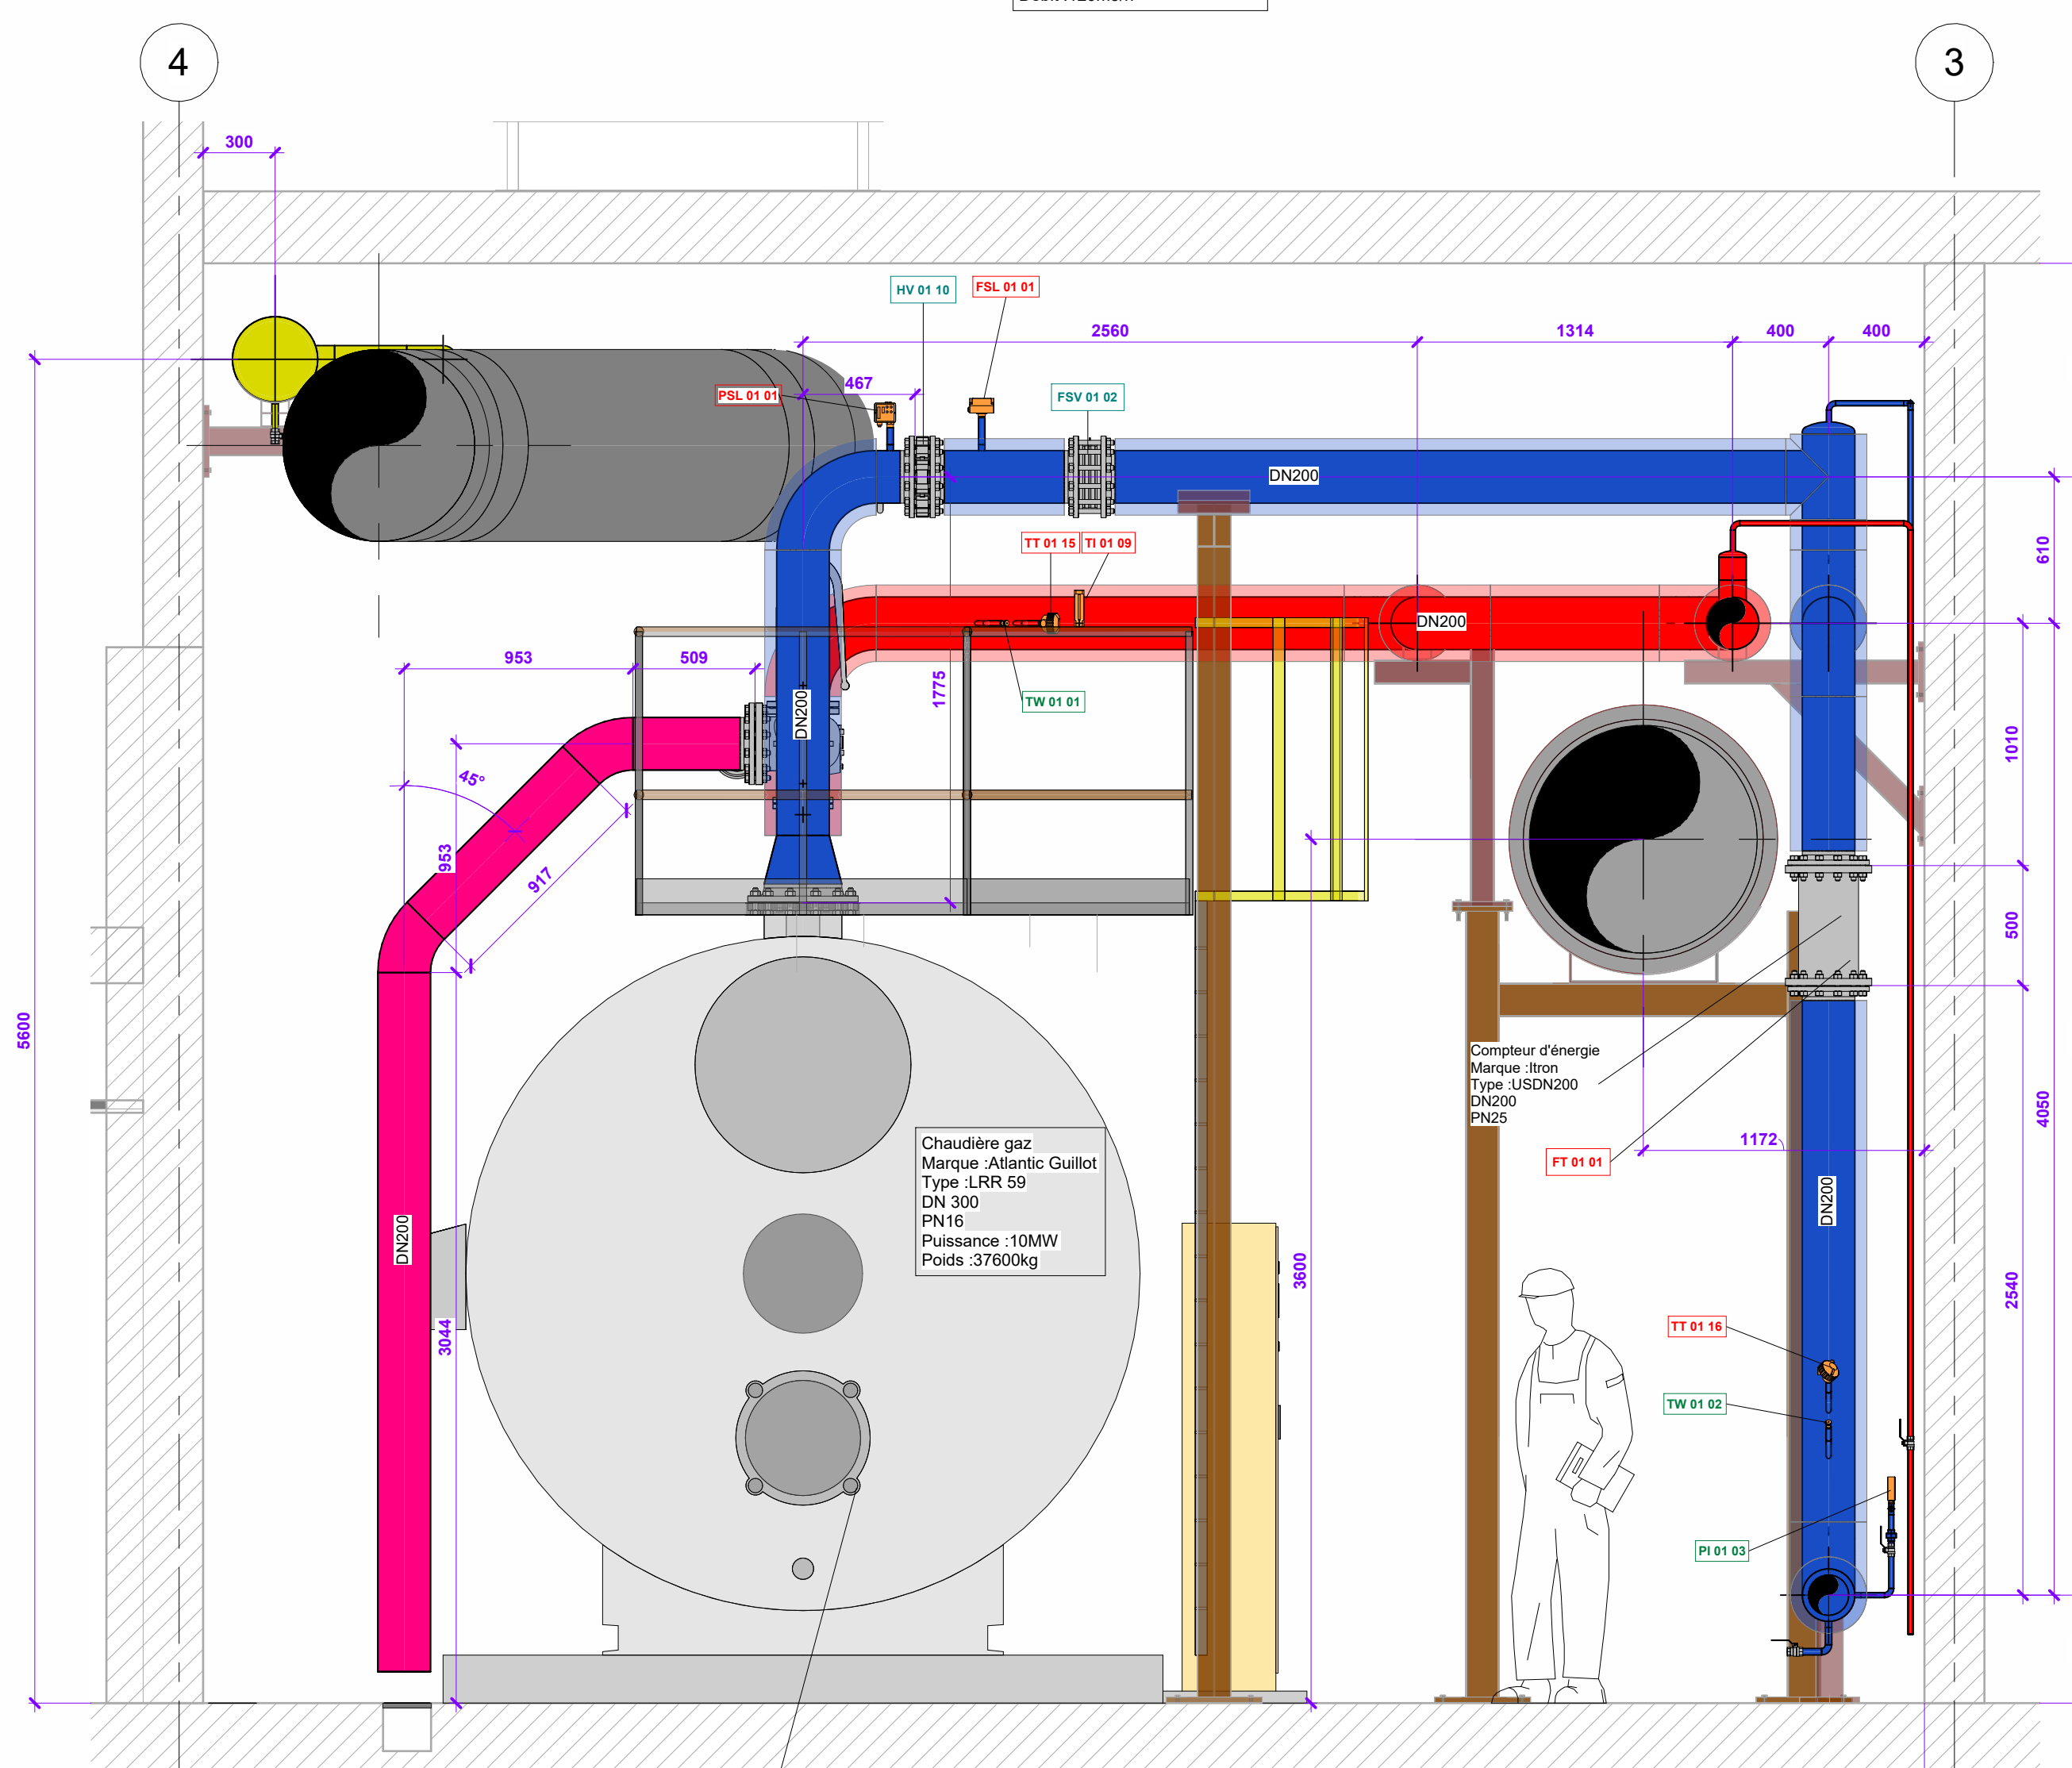

Coupe JJ
Ech : 1 : 25

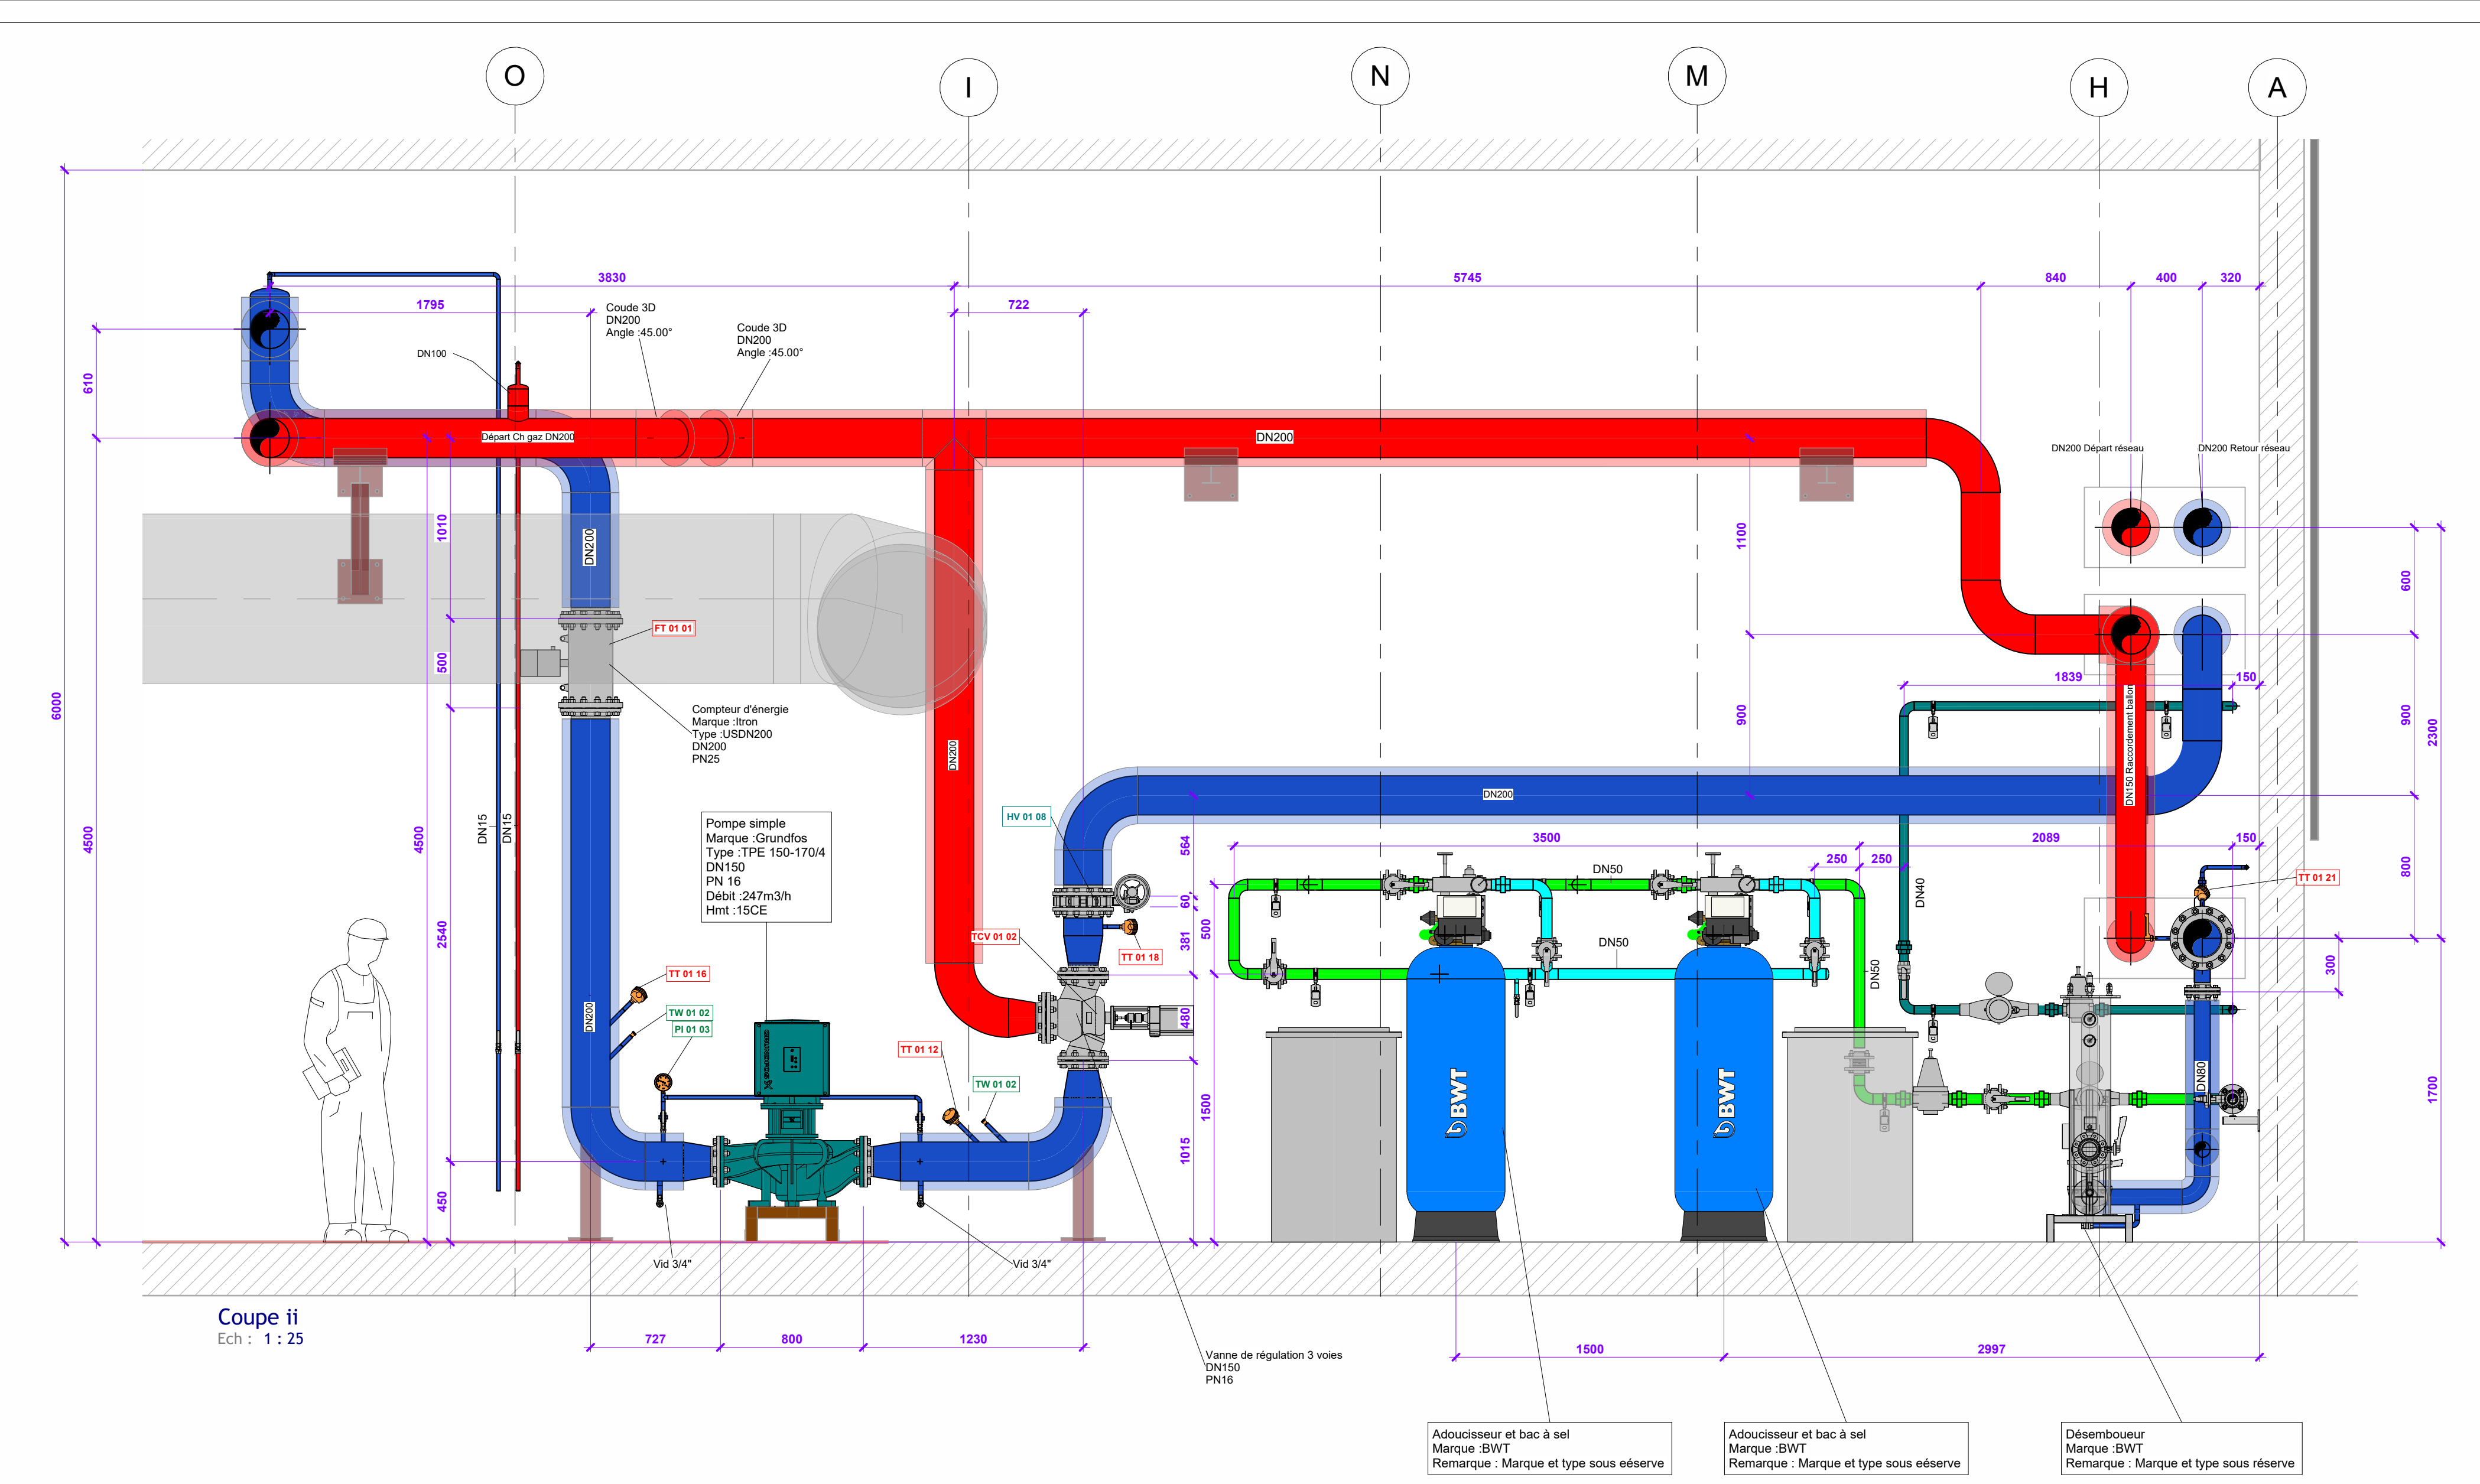


Coupe II
Ech : 1 : 25

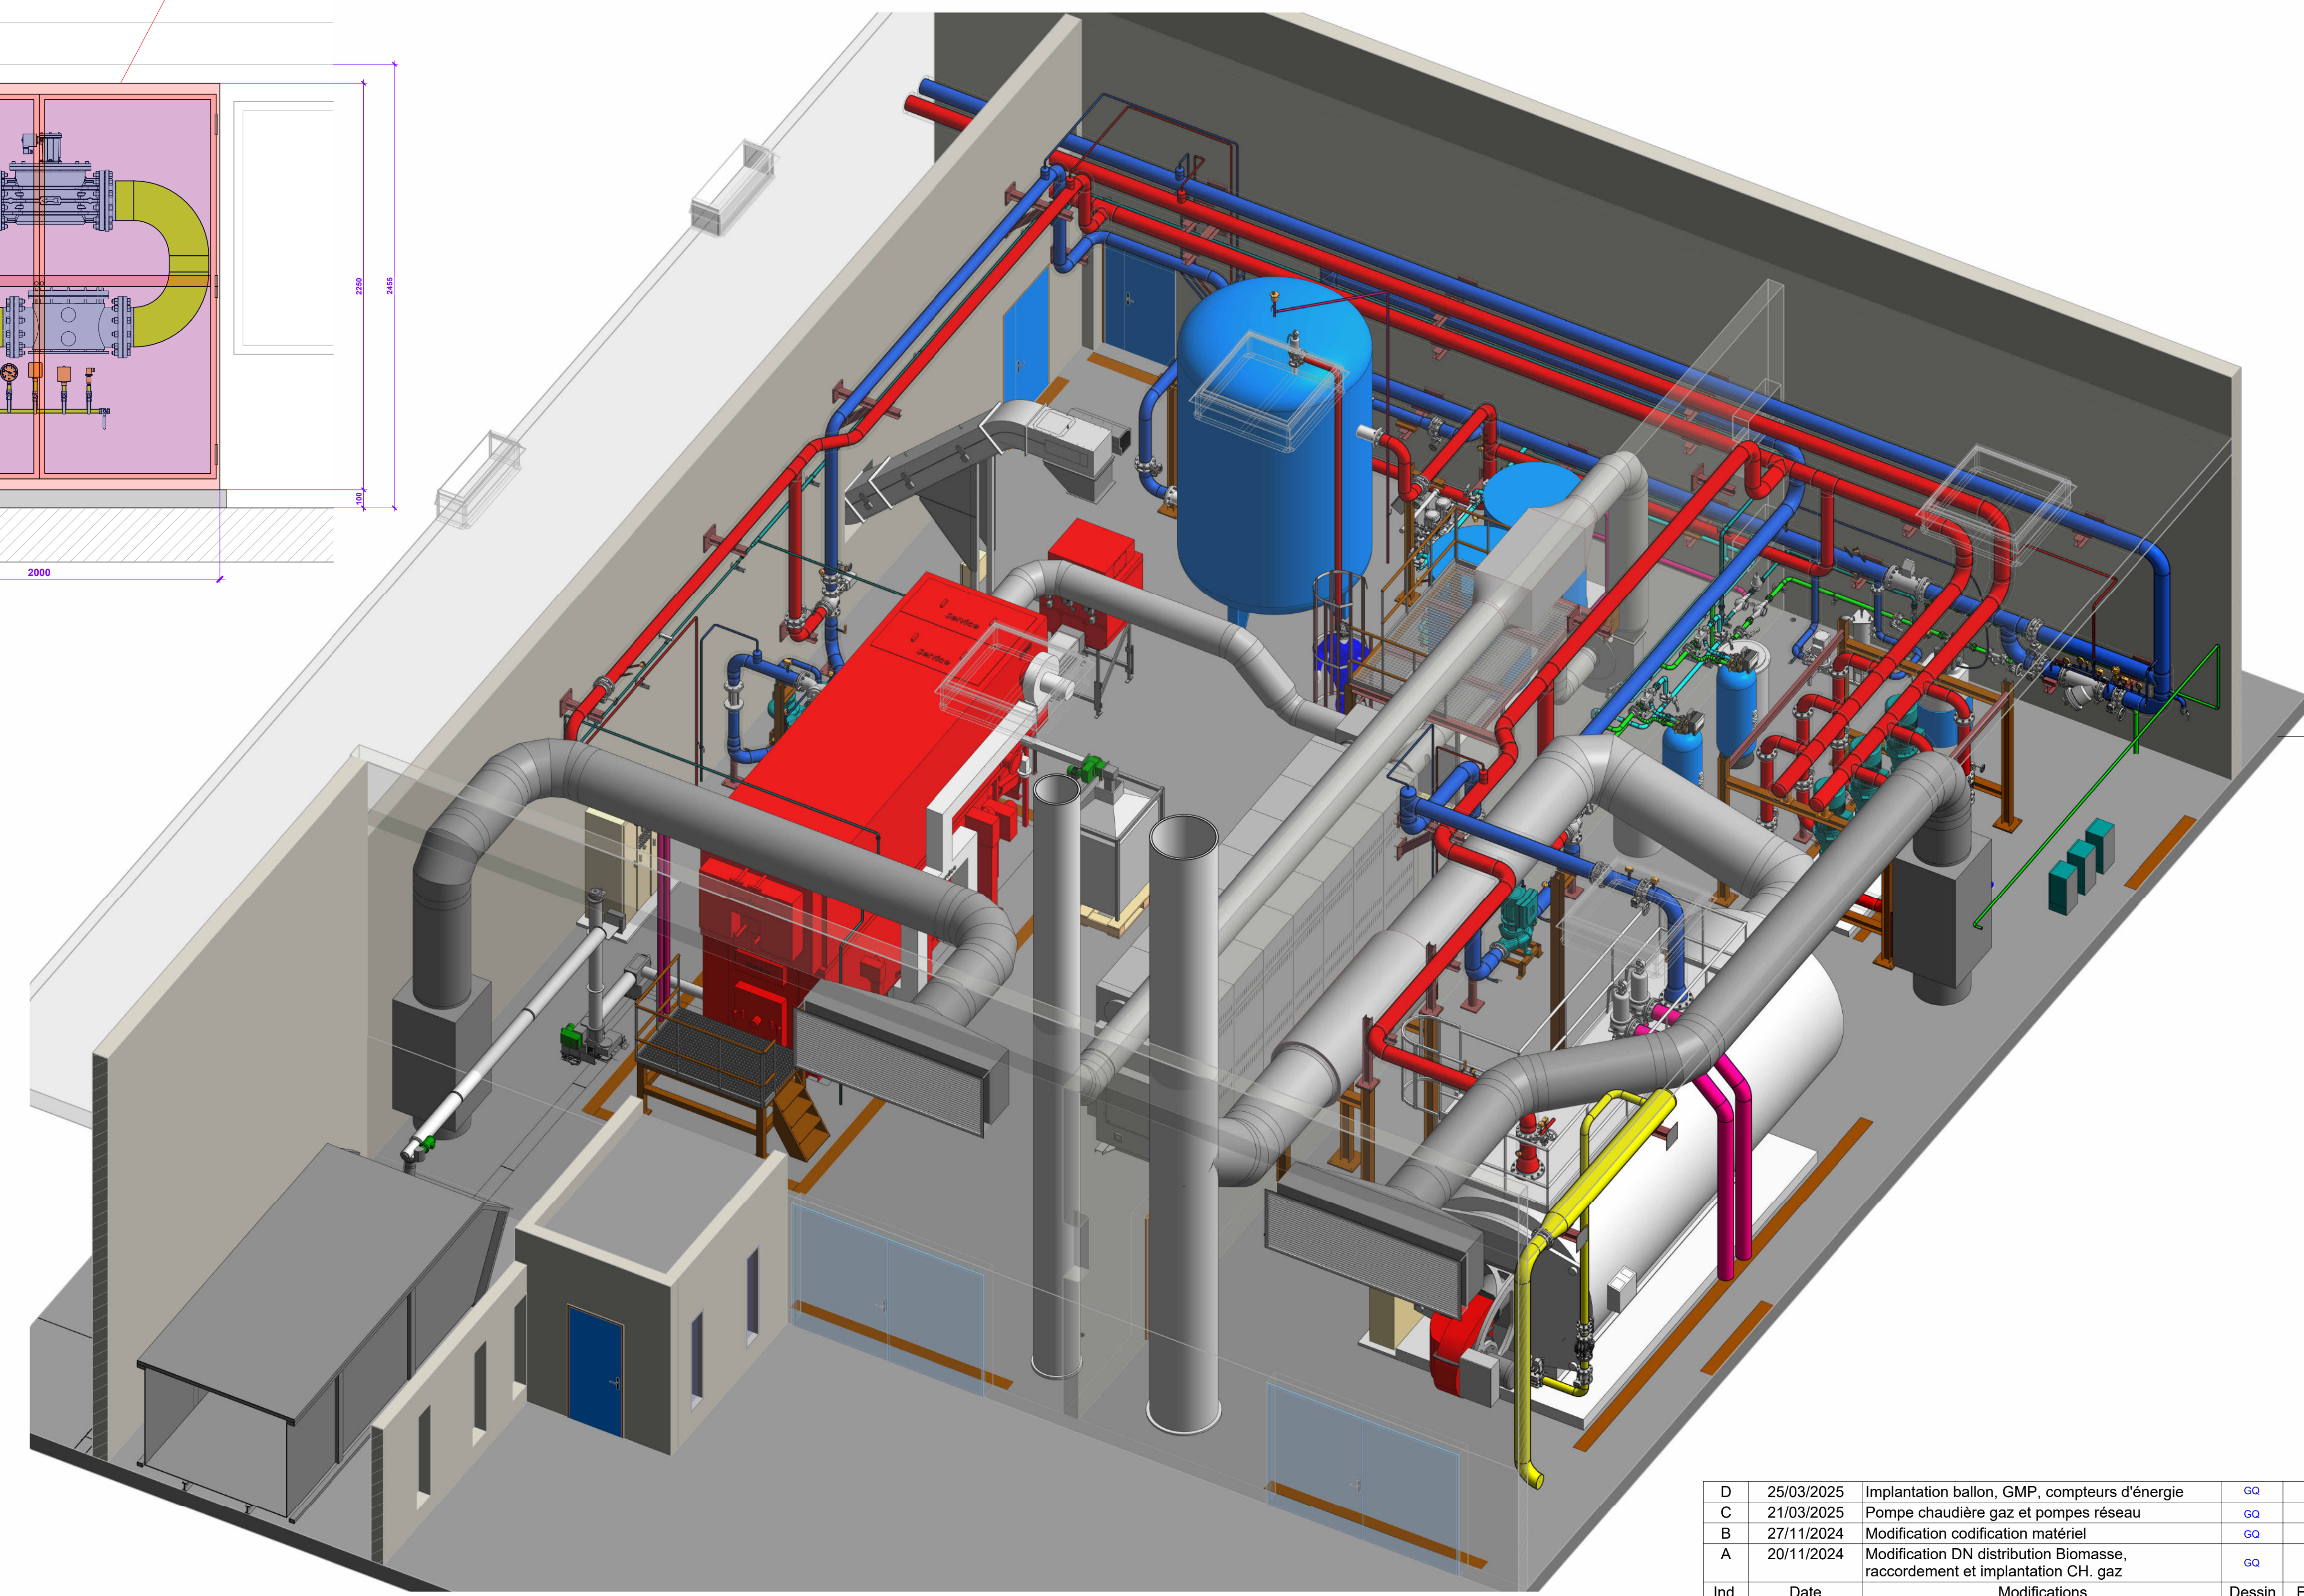

D	25/03/2025	Implantation ballon, GMP, compteurs d'énergie	GG	DLG	AA
C	21/03/2025	Pompe chaudière gaz et pompes réseau	GG	DLG	AA
B	27/11/2024	Modification codification matériel	GG	DLG	PB
A	20/11/2024	Modification DN distribution Biomasse, raccordement et implantation CH. gaz	GG	DLG	PB
Ind.	Date	Modifications	Dessin	Etude	Valid.

Climatelec 3 Rue Nousse Apart 41700 2 CONTRES Tel : 02 64 78 05 41 - Fax : 02 64 78 05 40		Maitre d'Ouvrage : Chaufferie Biomasse Montlargois		Maitre d'œuvre : Date : 16/09/2024 Echelle : 1/50 1/25 Dossier : PRCO N° Plan : GX1361564G A22013-PLN/81/C060	
Installation chauffage gaz		Date : 16/09/2024		Rev. : D	

Ce document est la propriété de Climatelec. Il ne peut être reproduit ou communiqué sans son autorisation écrite.

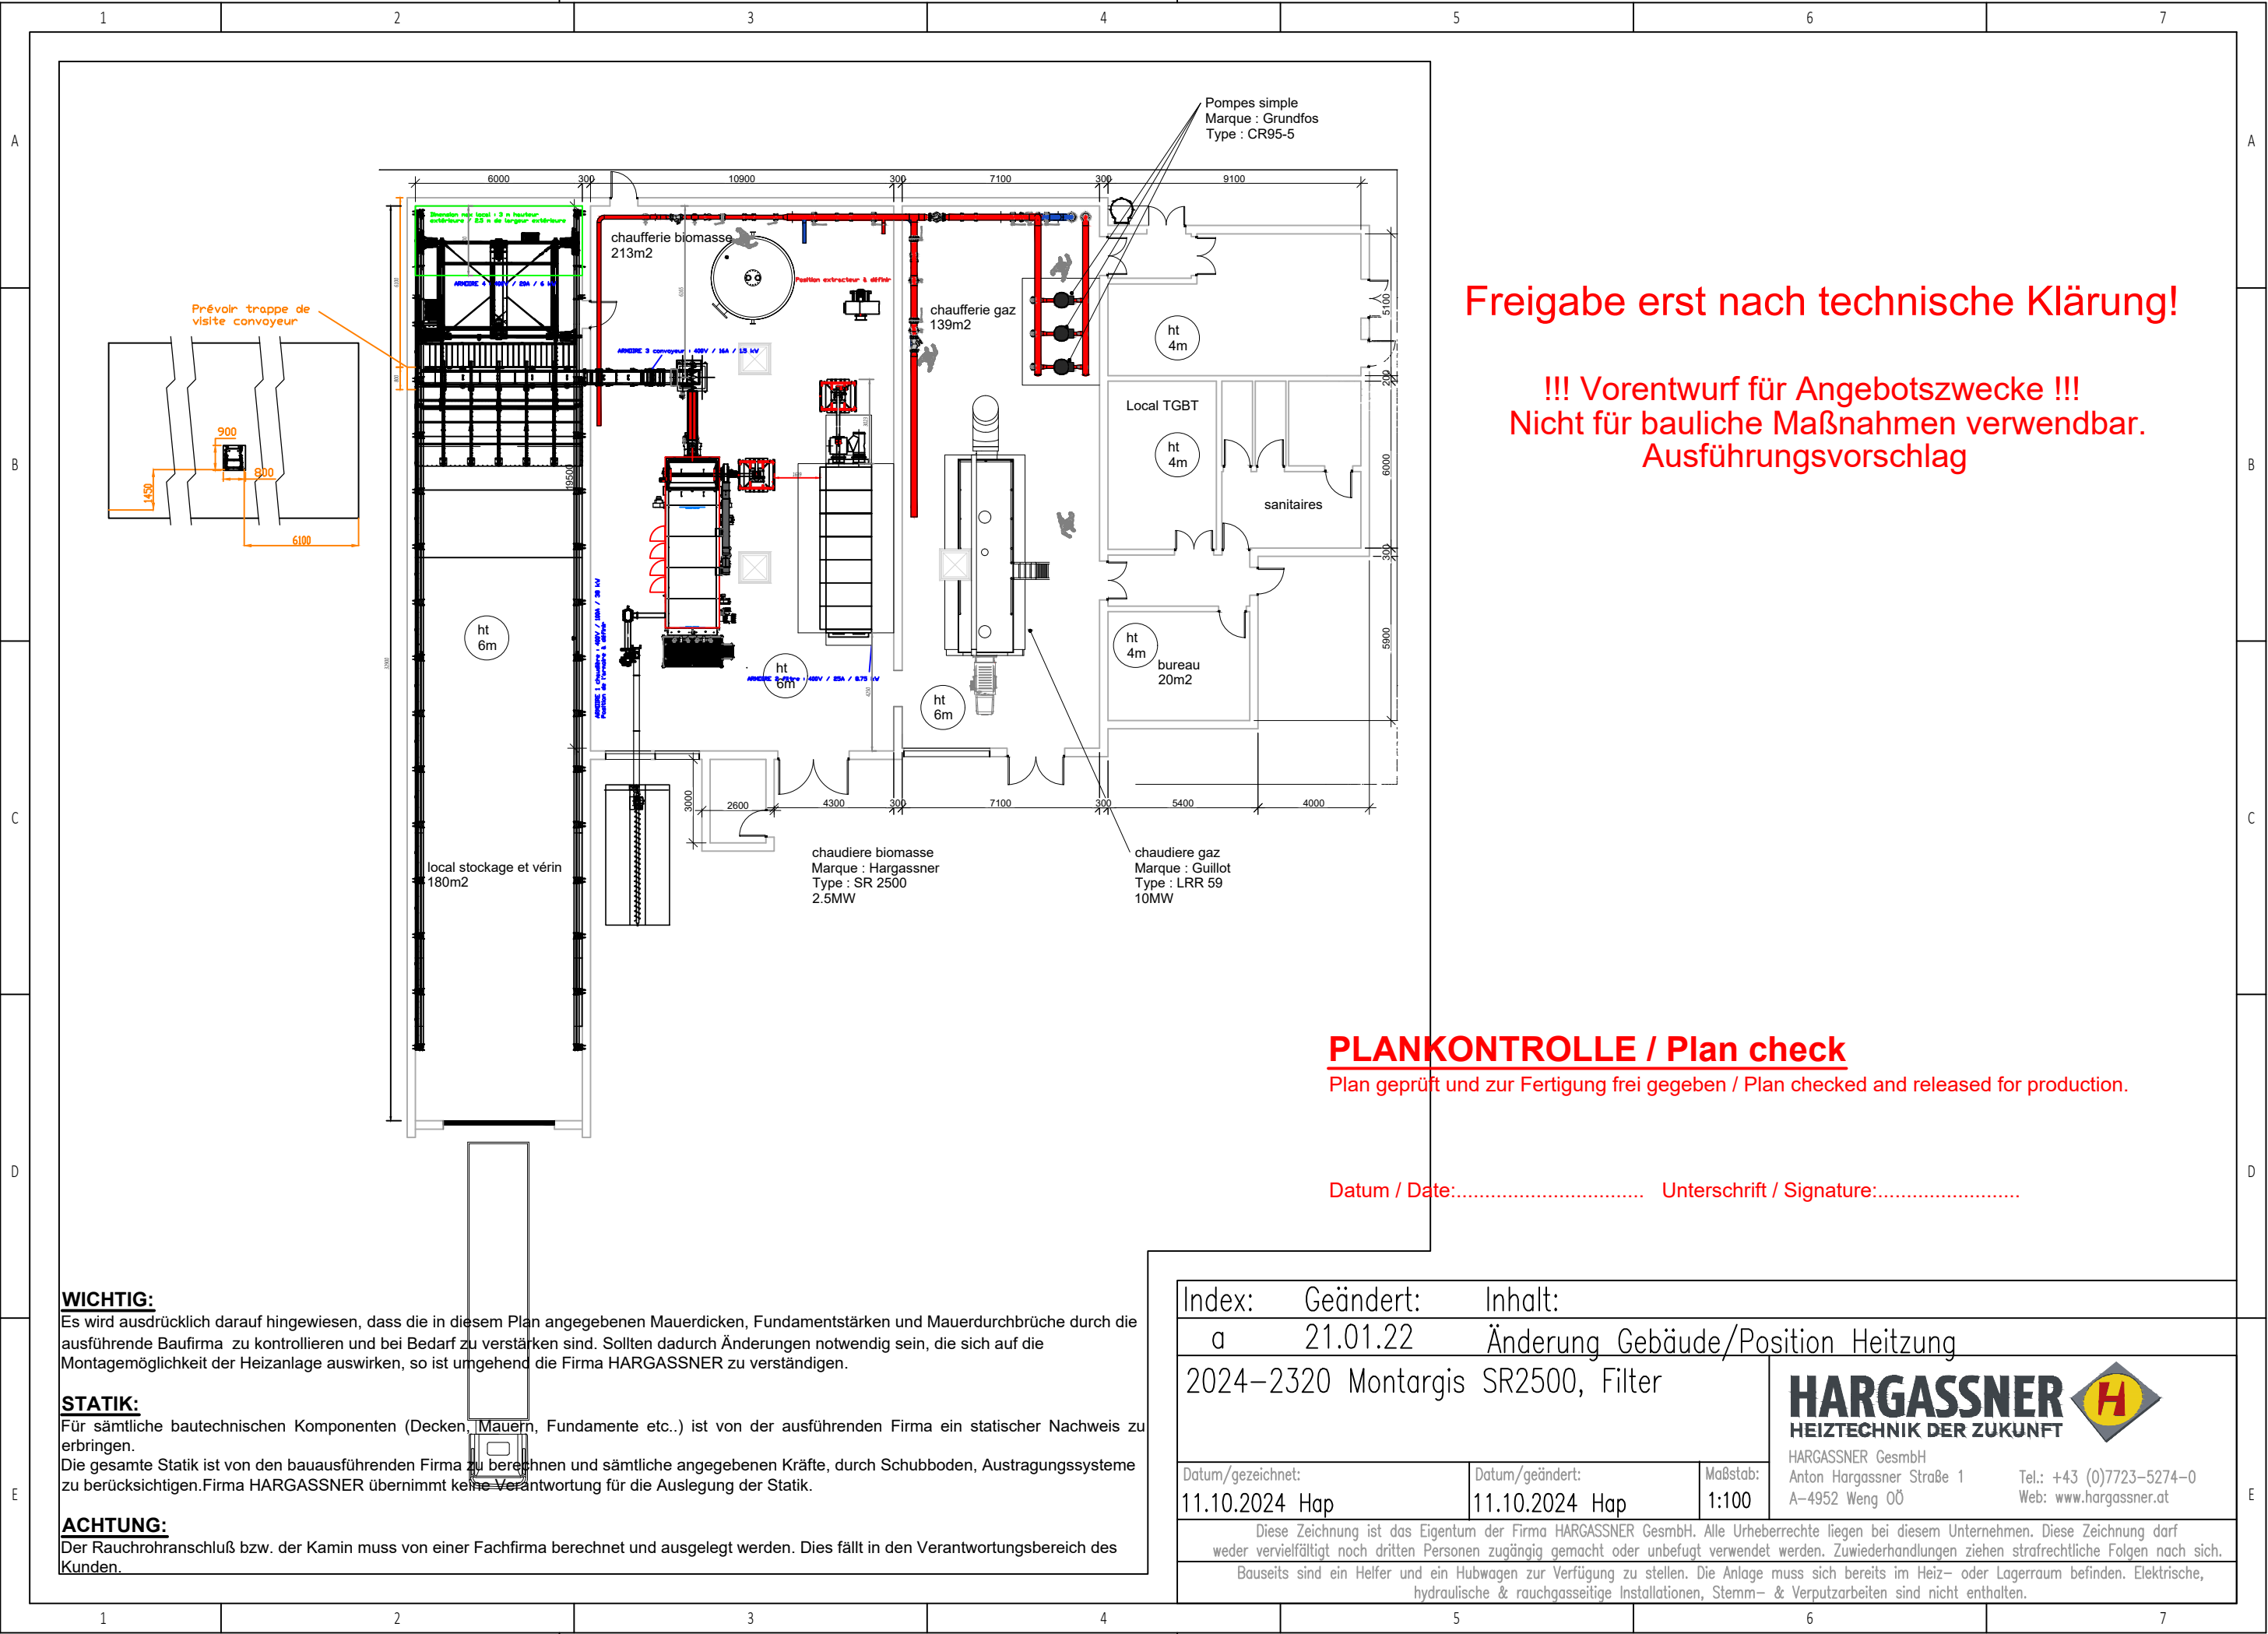

Freigabe erst nach technische Klärung!

!!! Vorentwurf für Angebotszwecke !!!
Nicht für bauliche Maßnahmen verwendbar.
Ausführungsvorschlag

PLANKONTROLLE / Plan check

Plan geprüft und zur Fertigung frei gegeben / Plan checked and released for production.

Datum / Date:..... Unterschrift / Signature:.....

WICHTIG:

Es wird ausdrücklich darauf hingewiesen, dass die in diesem Plan angegebenen Mauerdicken, Fundamentstärken und Mauerdurchbrüche durch die ausführende Baufirma zu kontrollieren und bei Bedarf zu verstärken sind. Sollten dadurch Änderungen notwendig sein, die sich auf die Montagemöglichkeit der Heizanlage auswirken, so ist umgehend die Firma HARGASSNER zu verständigen.

STATIK:

Für sämtliche bautechnischen Komponenten (Decken, Mauern, Fundamente etc..) ist von der ausführenden Firma ein statischer Nachweis zu erbringen. Die gesamte Statik ist von den bauausführenden Firma zu berechnen und sämtliche angegebenen Kräfte, durch Schubboden, Austragungssysteme zu berücksichtigen. Firma HARGASSNER übernimmt keine Verantwortung für die Auslegung der Statik.

ACHTUNG:

Der Rauchrohranschluß bzw. der Kamin muss von einer Fachfirma berechnet und ausgelegt werden. Dies fällt in den Verantwortungsbereich des Kunden.

Index:	Geändert:	Inhalt:
a	21.01.22	Änderung Gebäude/Position Heizung
2024-2320 Montargis SR2500, Filter		
HARGASSNER HEIZTECHNIK DER ZUKUNFT		
HARGASSNER GesmbH Anton Hargassner Straße 1 A-4952 Weng 00		
Tel.: +43 (0)7723-5274-0 Web: www.hargassner.at		
Datum/gezeichnet:	Datum/geändert:	Maßstab:
11.10.2024 Hap	11.10.2024 Hap	1:100
Diese Zeichnung ist das Eigentum der Firma HARGASSNER GesmbH. Alle Urheberrechte liegen bei diesem Unternehmen. Diese Zeichnung darf weder vervielfältigt noch dritten Personen zugänglich gemacht oder unbefugt verwendet werden. Zuwiderhandlungen ziehen strafrechtliche Folgen nach sich. Bauseits sind ein Helfer und ein Hubwagen zur Verfügung zu stellen. Die Anlage muss sich bereits im Heiz- oder Lagerraum befinden. Elektrische, hydraulische & rauchgasseitige Installationen, Stemm- & Verputzarbeiten sind nicht enthalten.		